

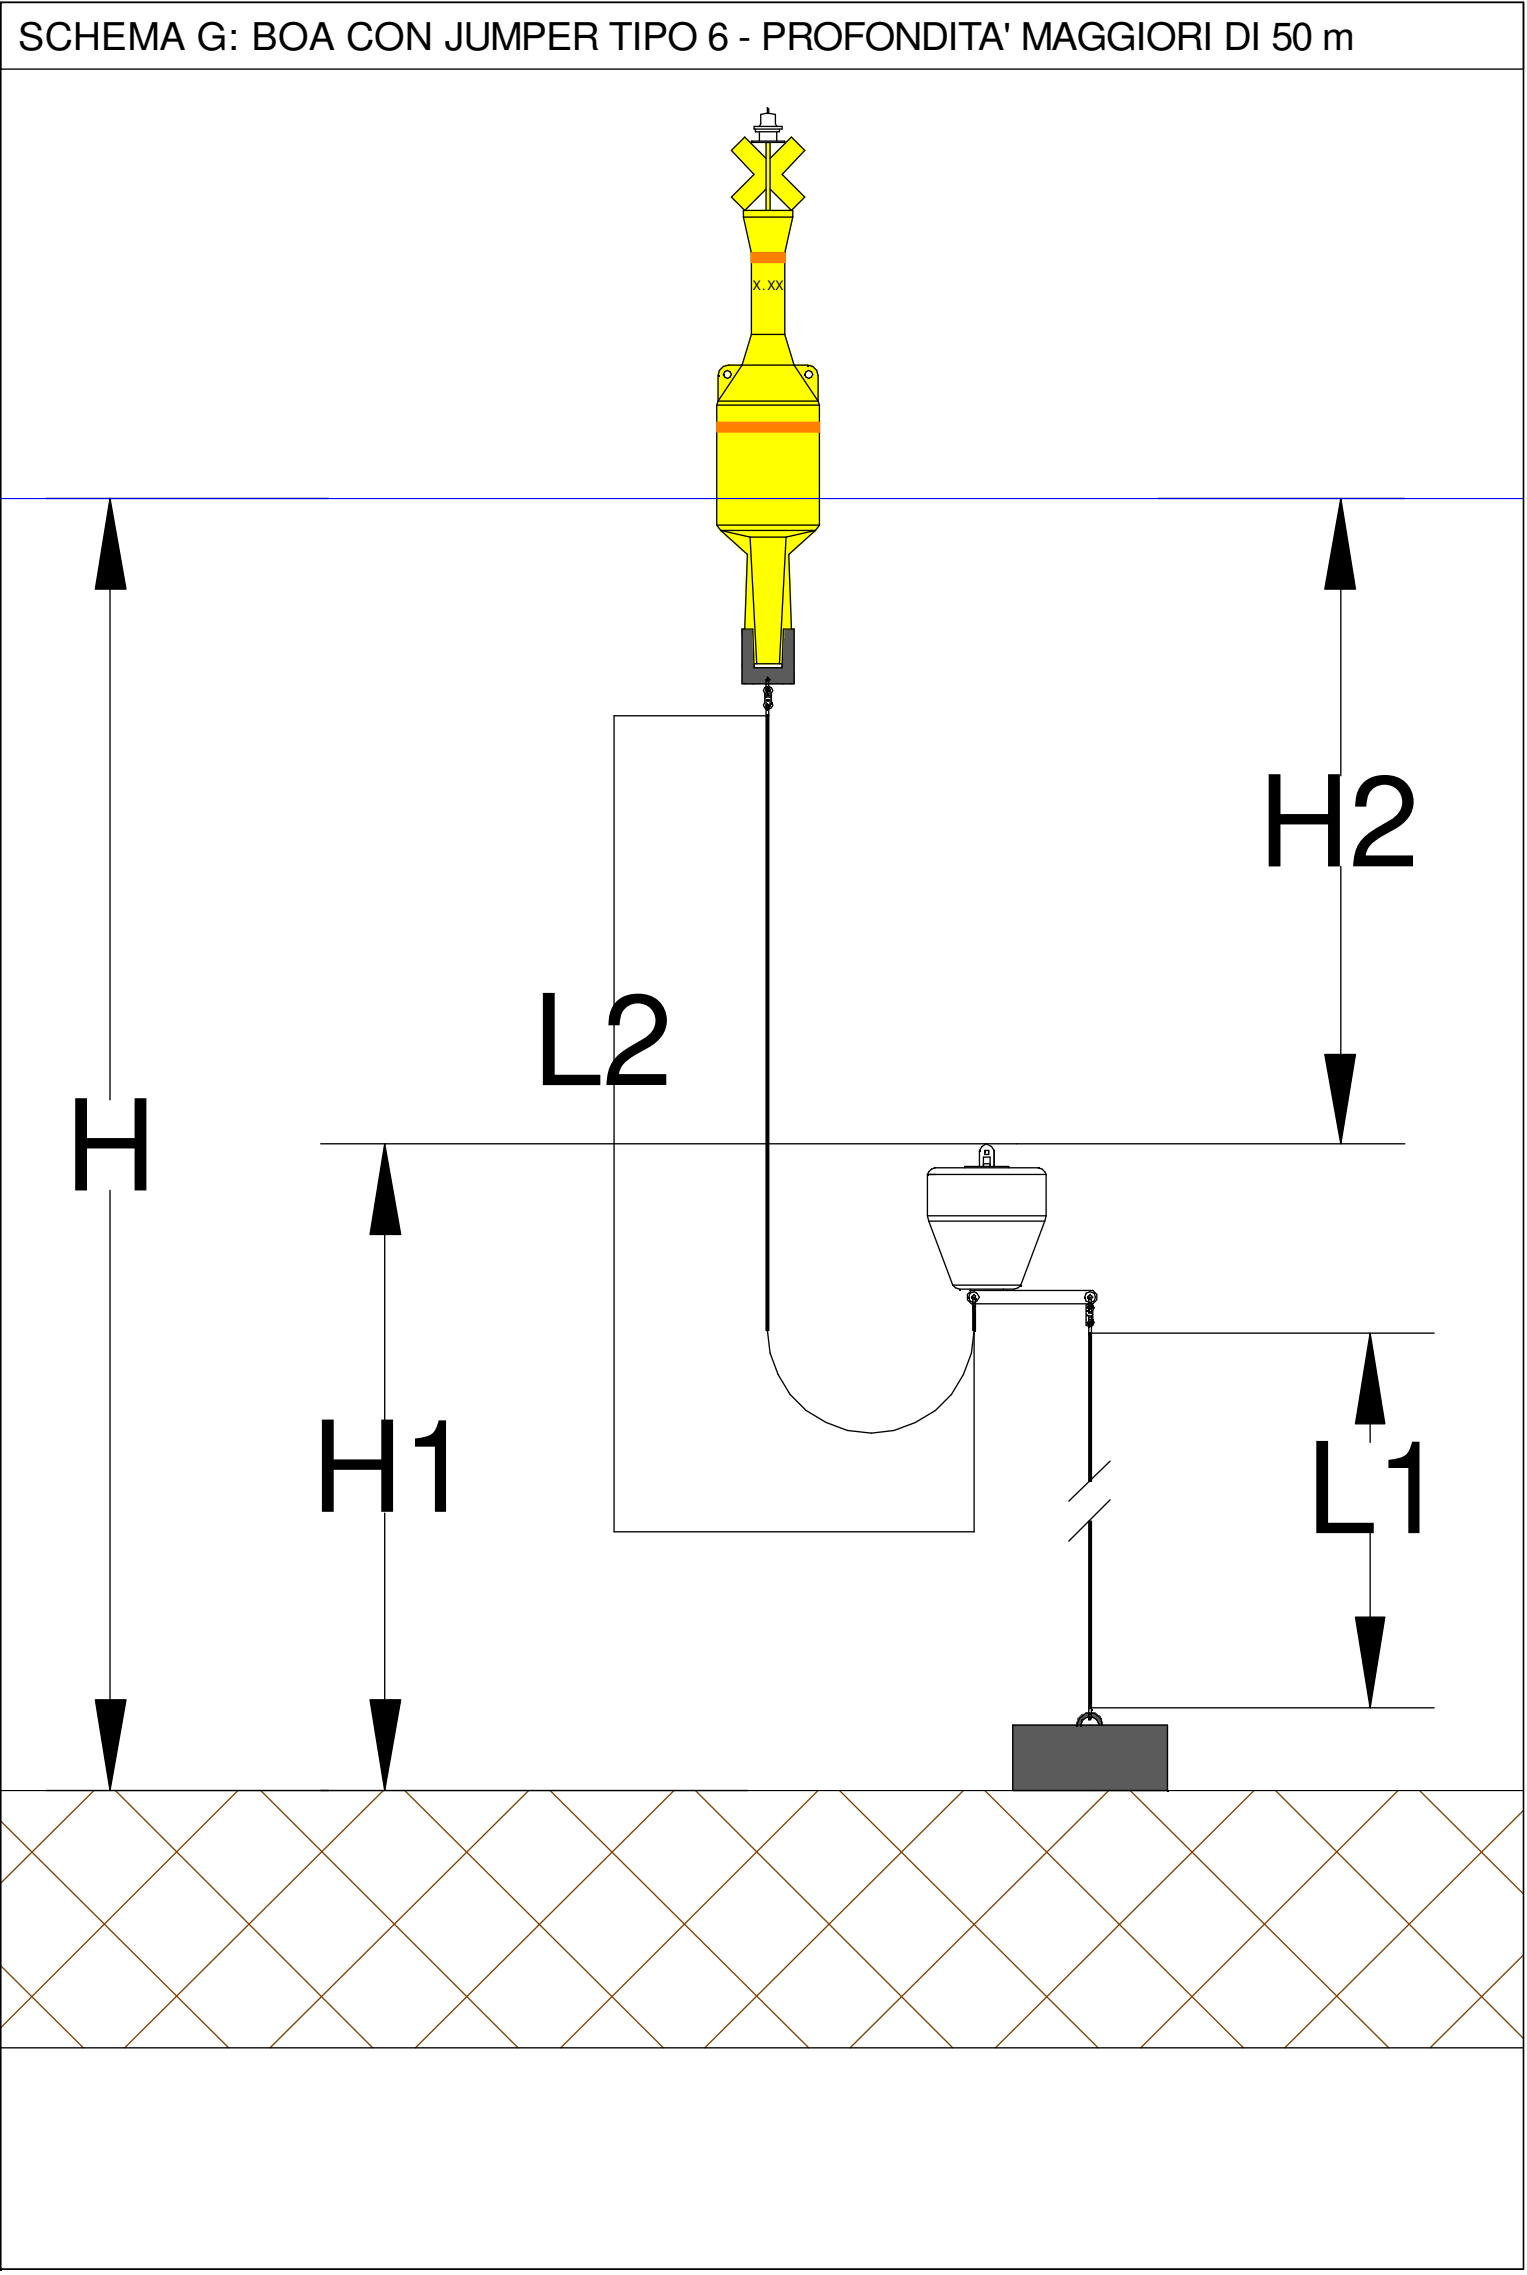
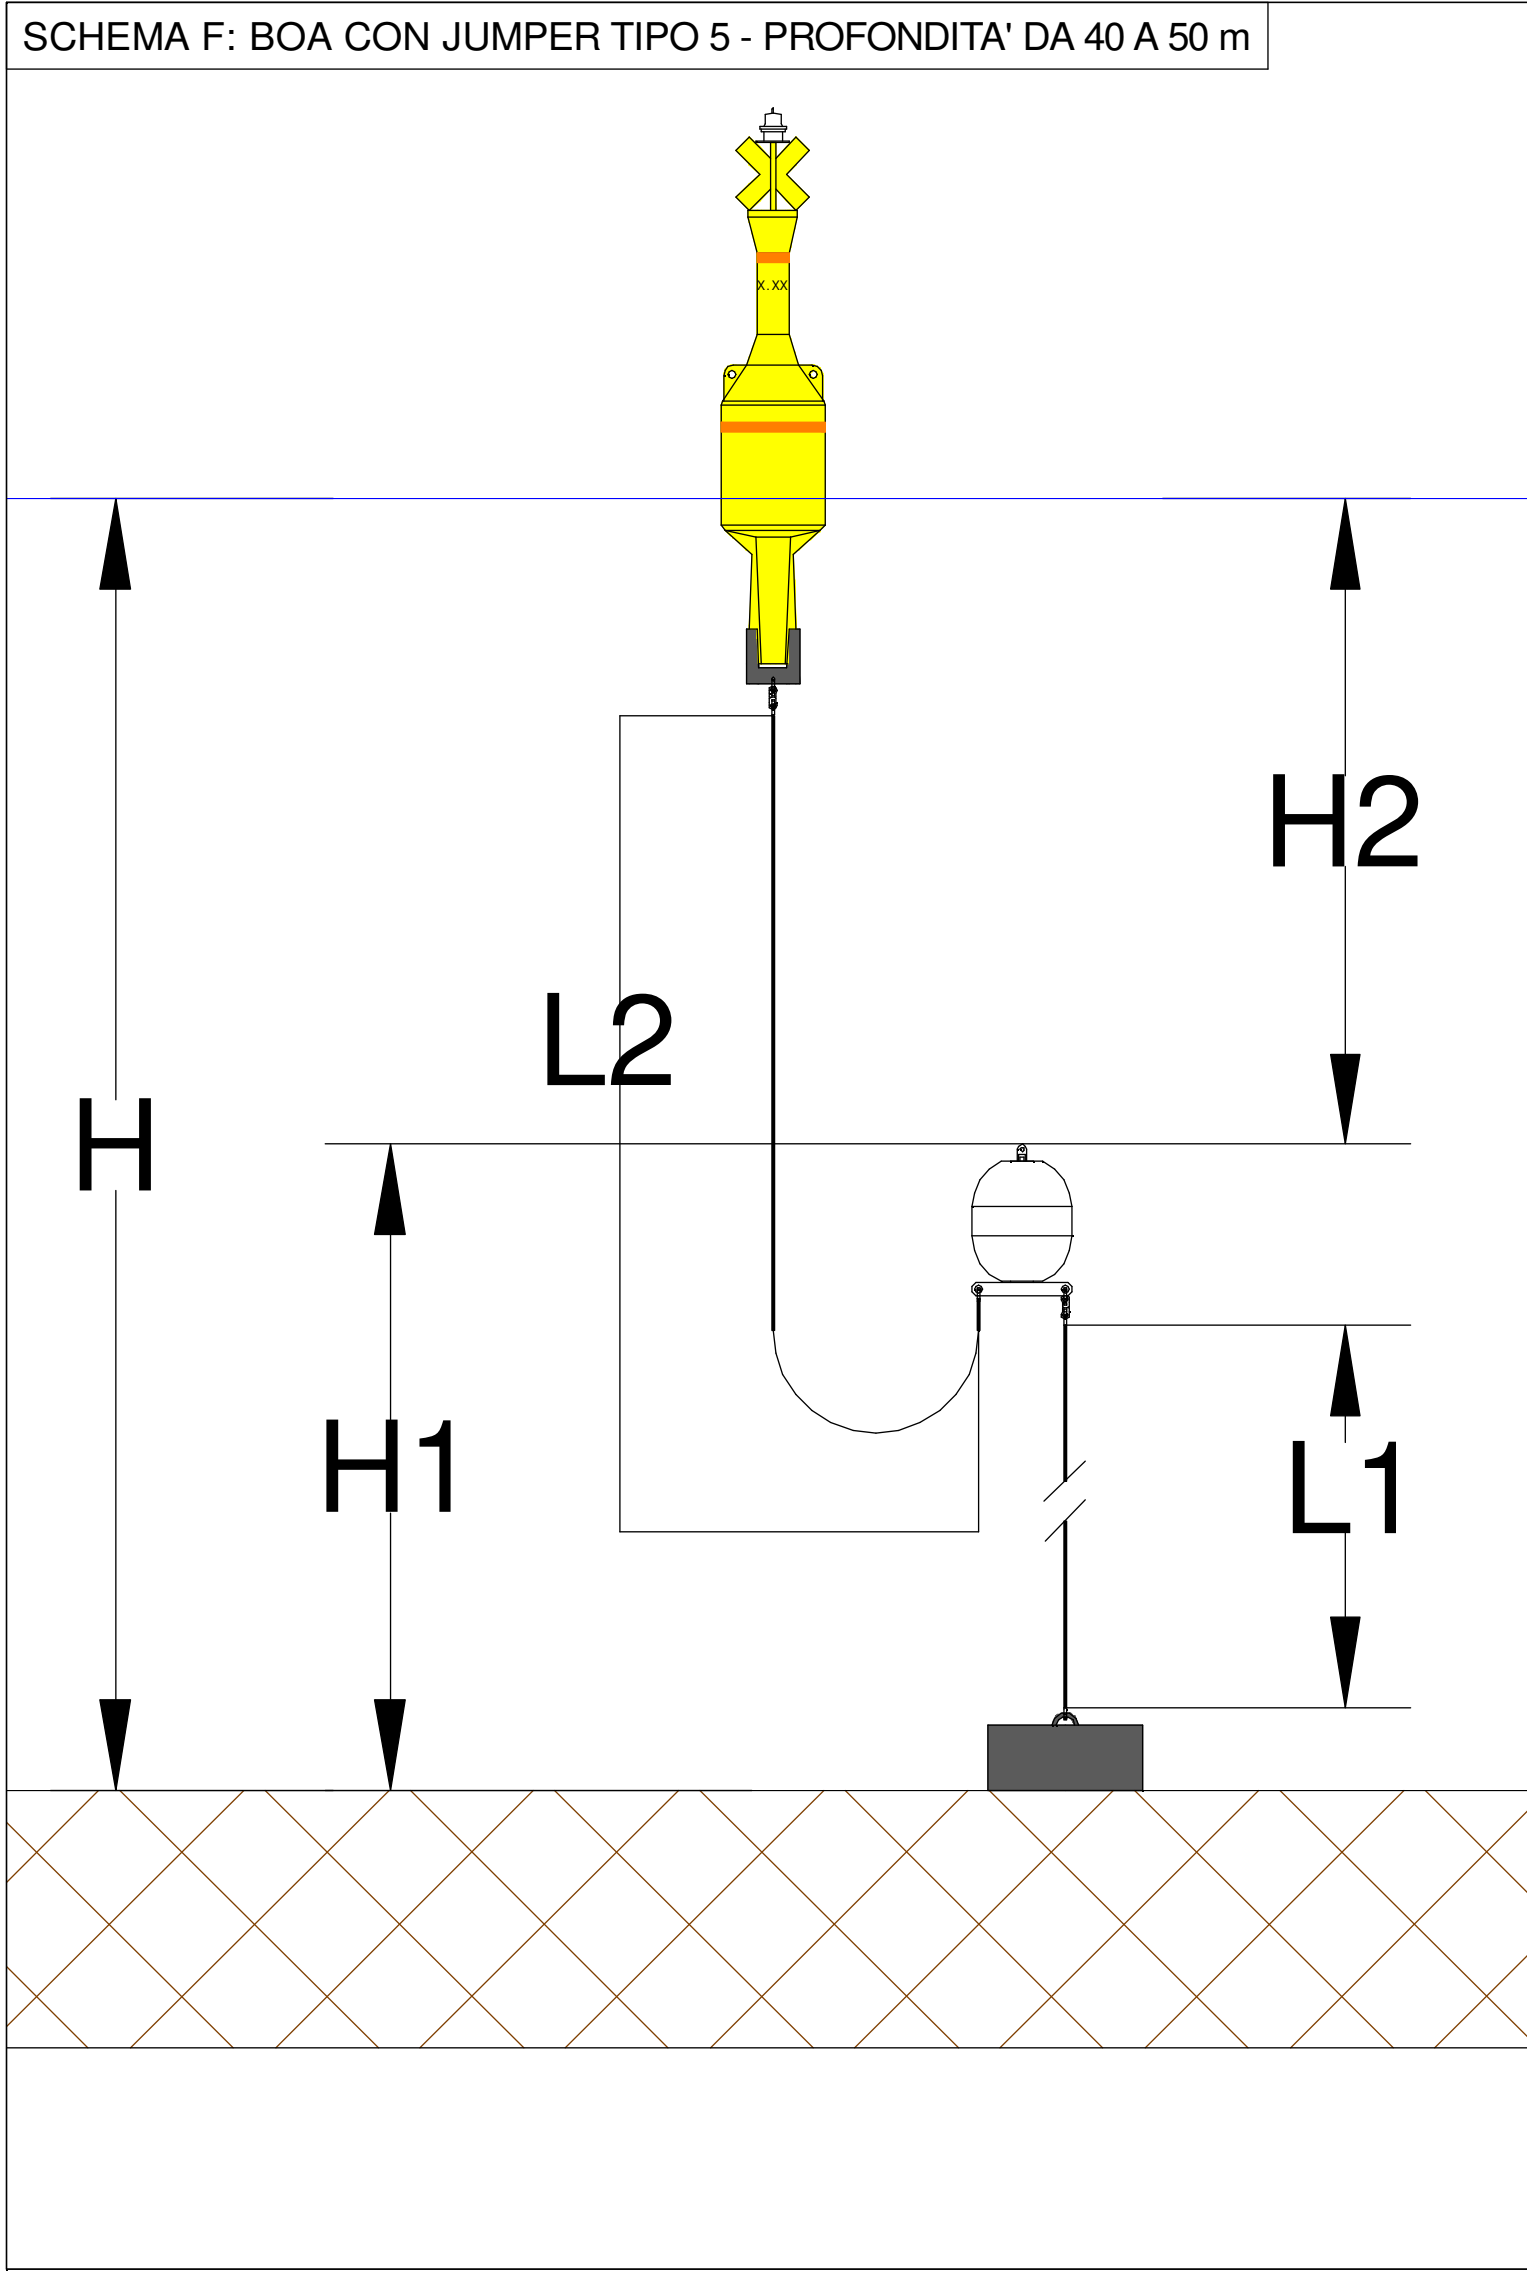
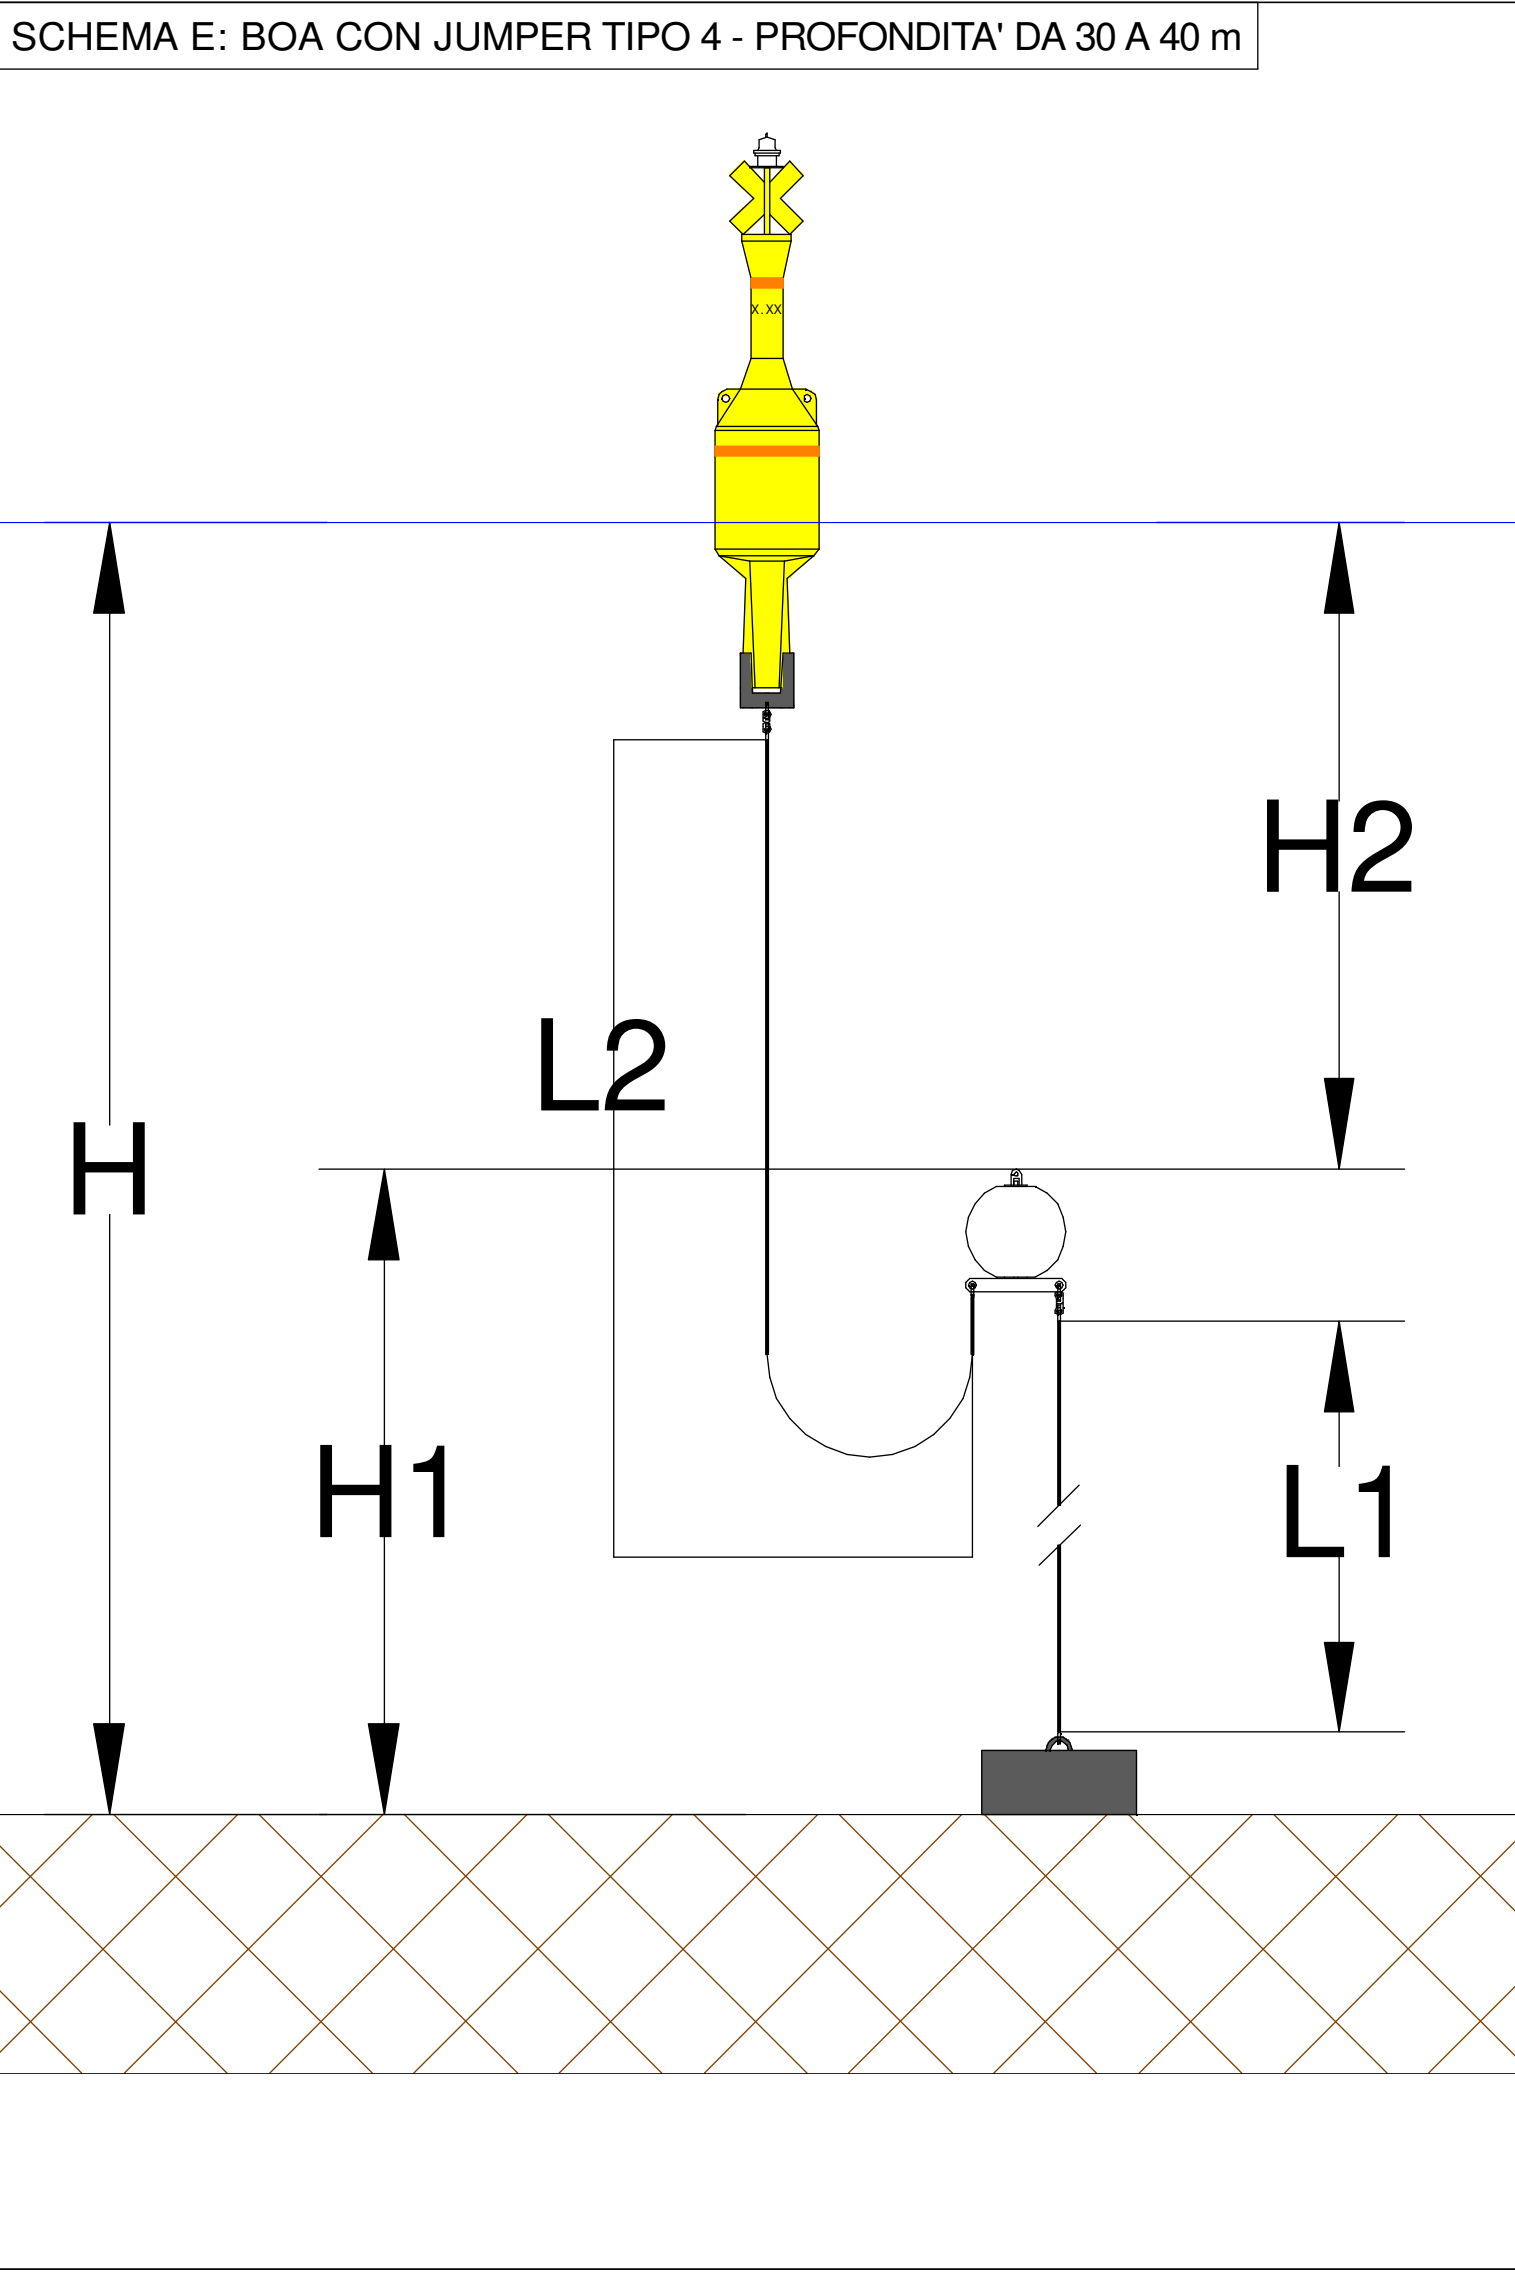
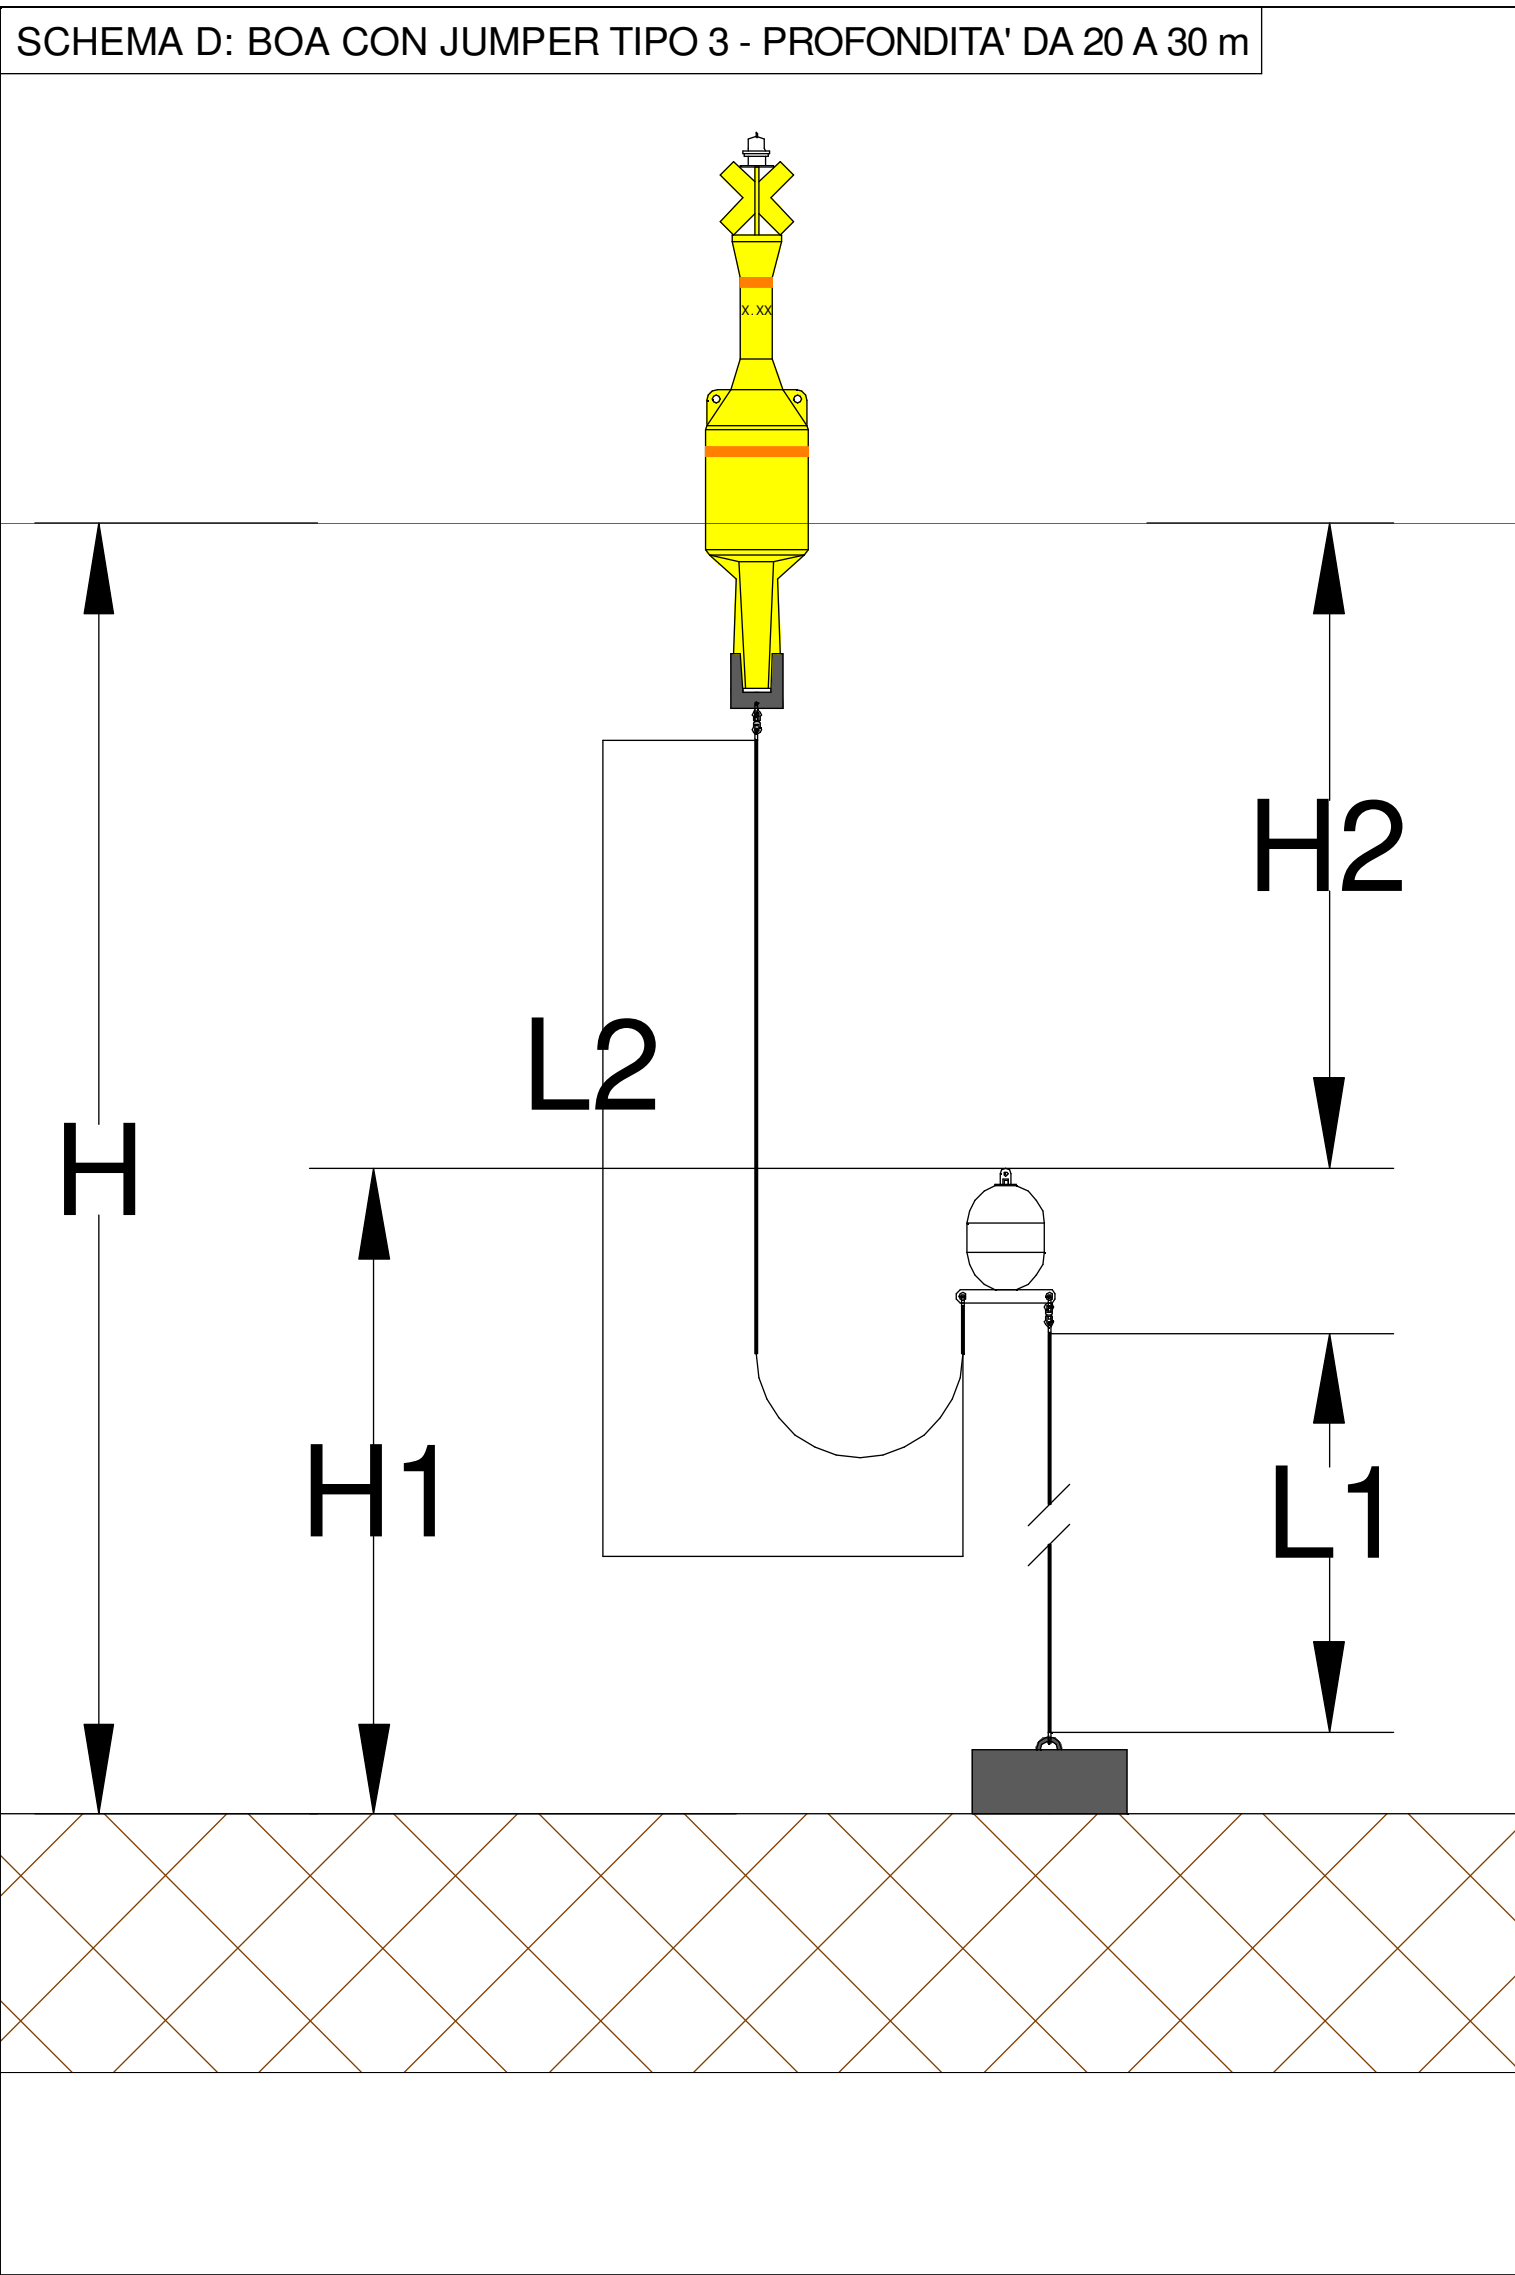
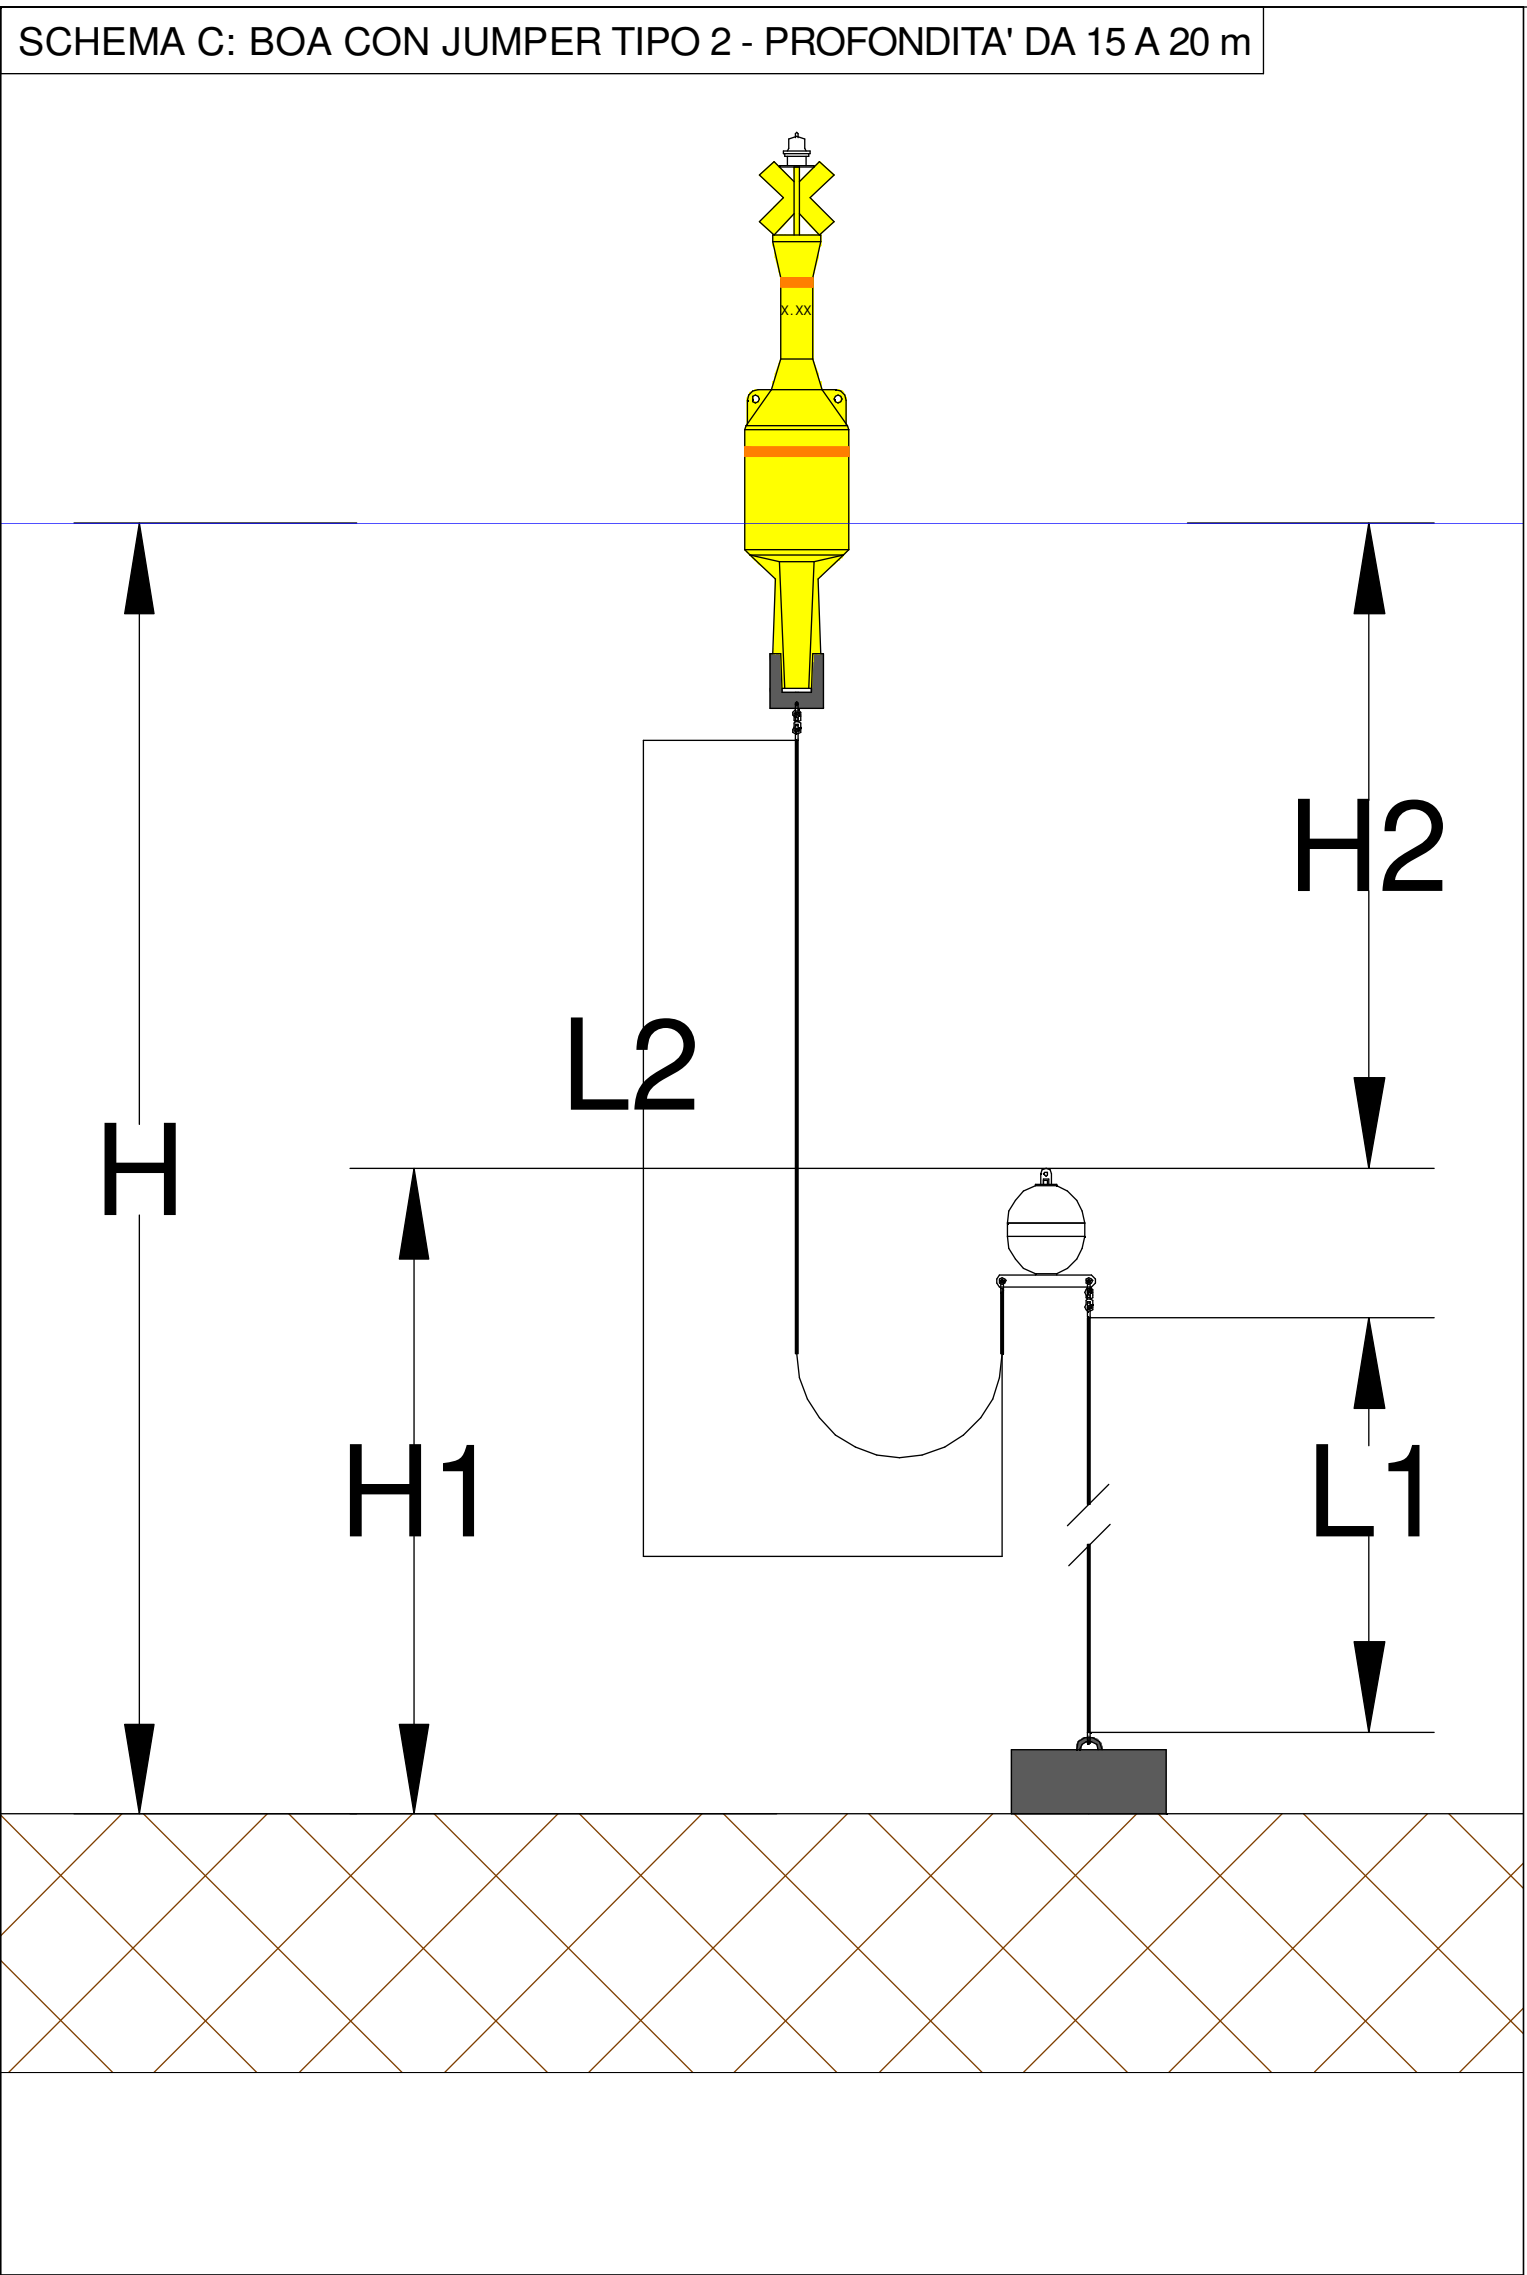
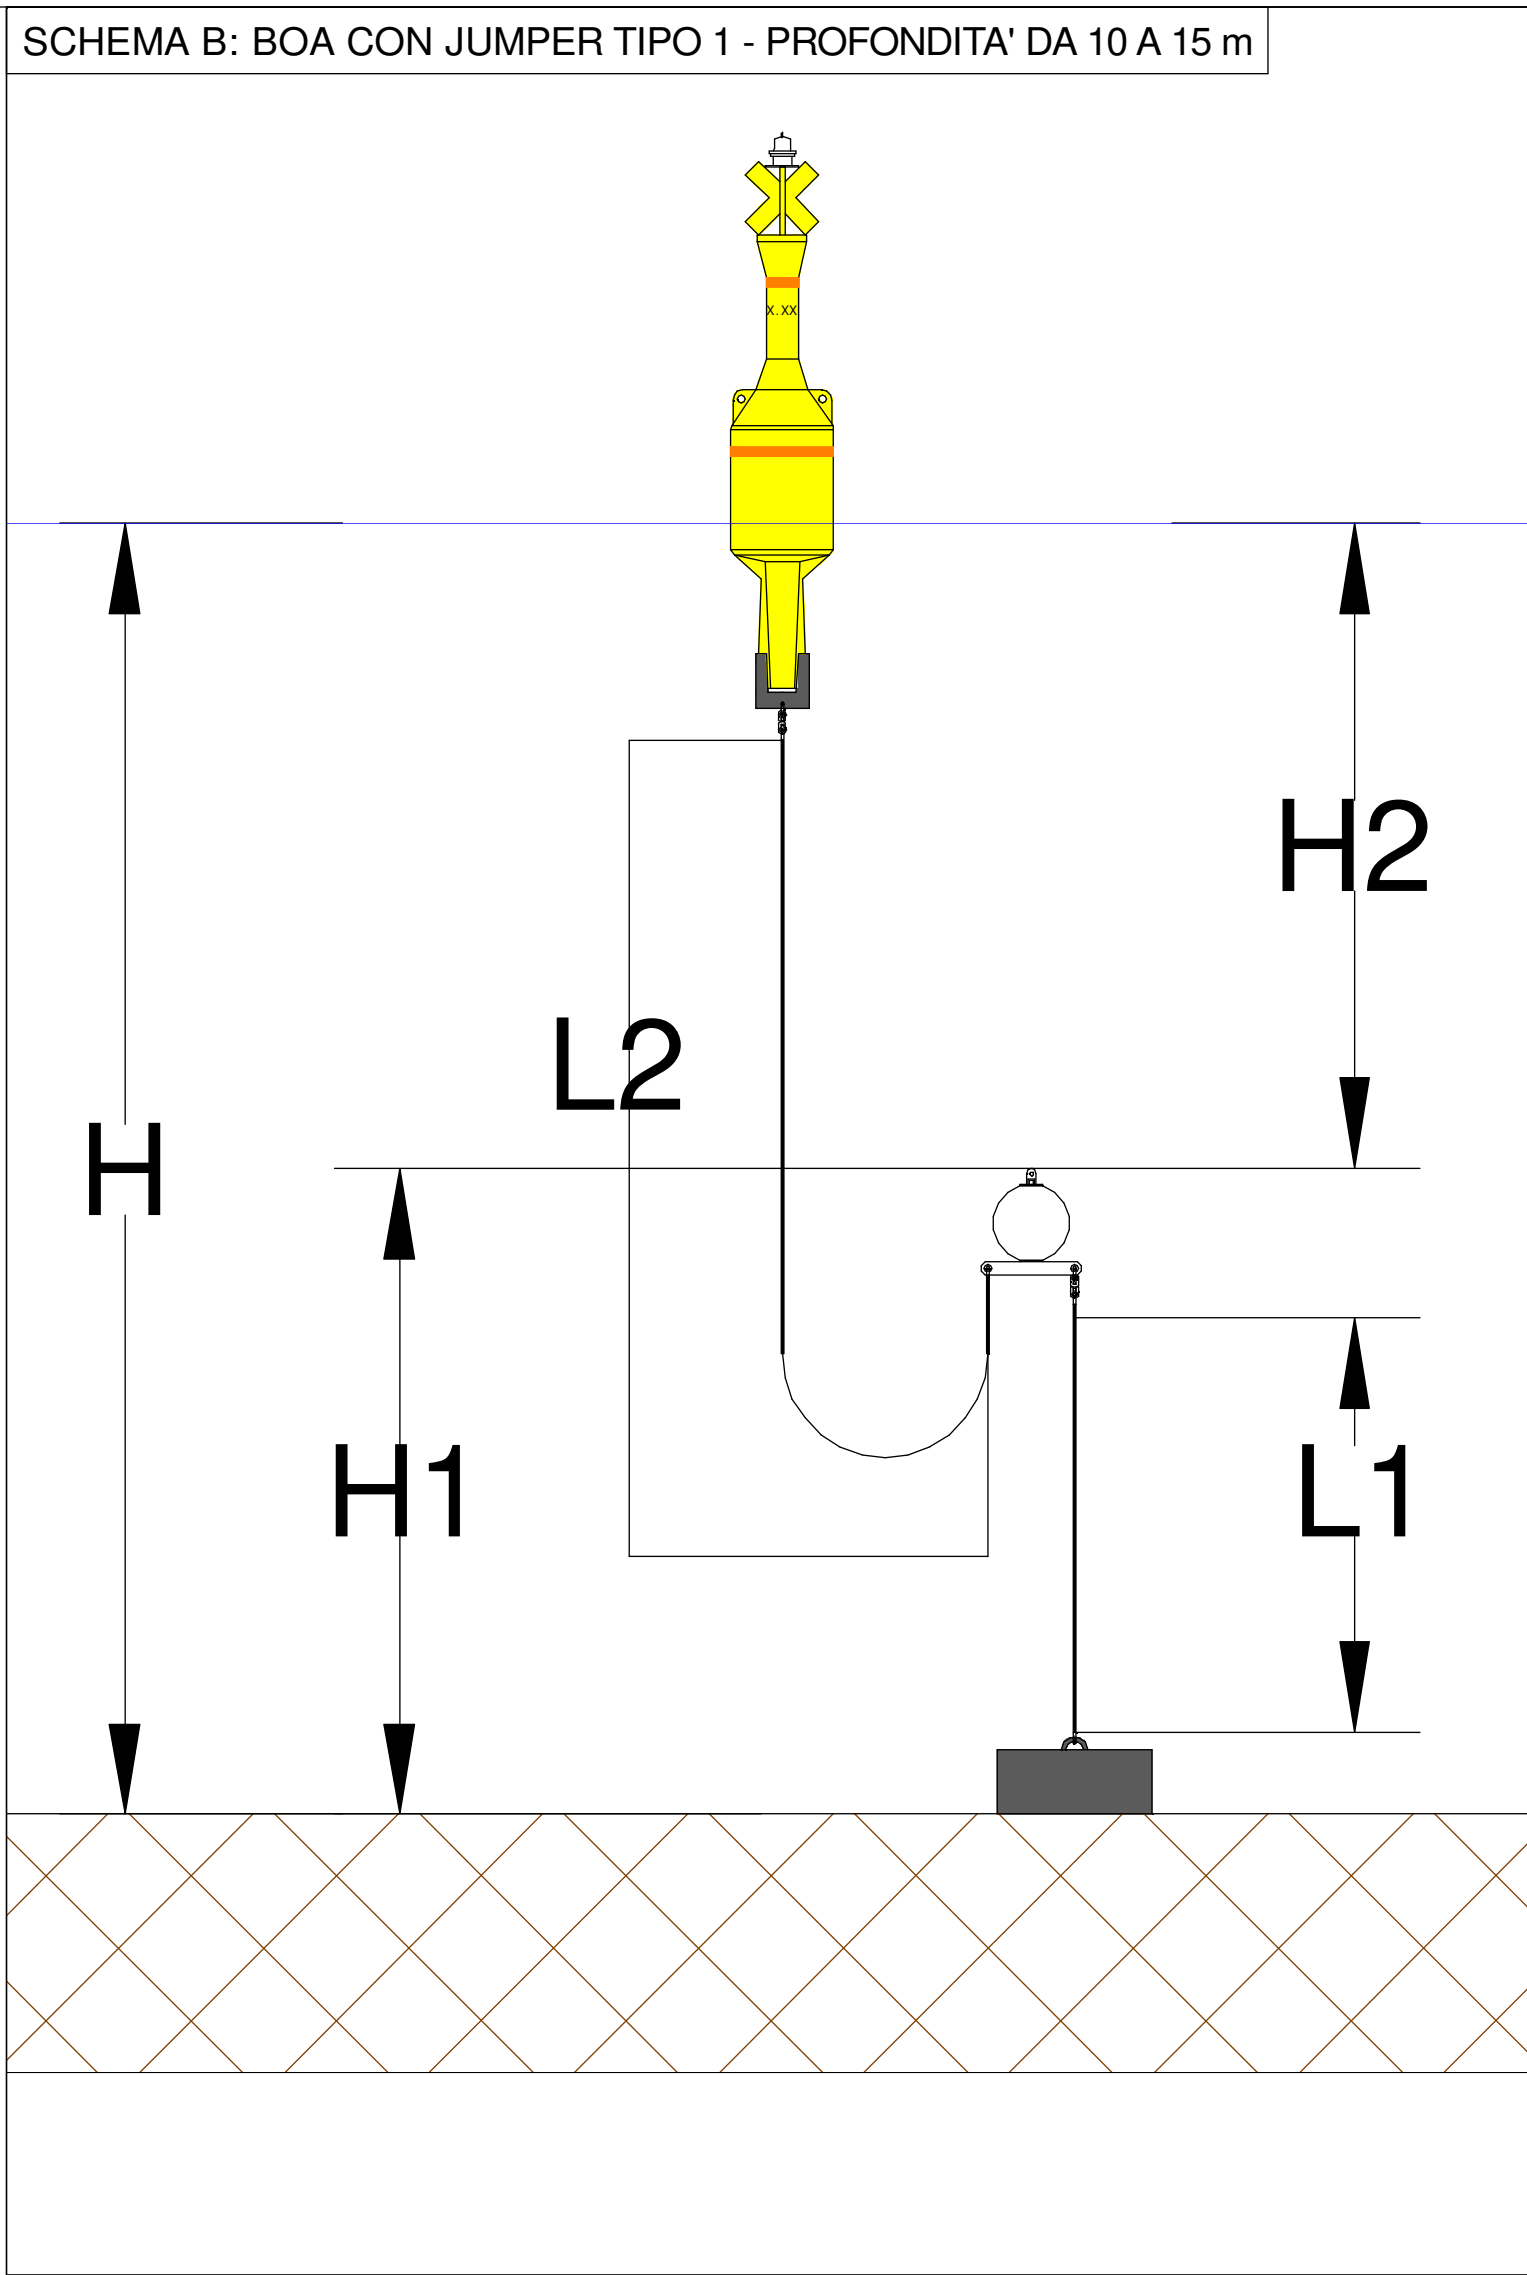













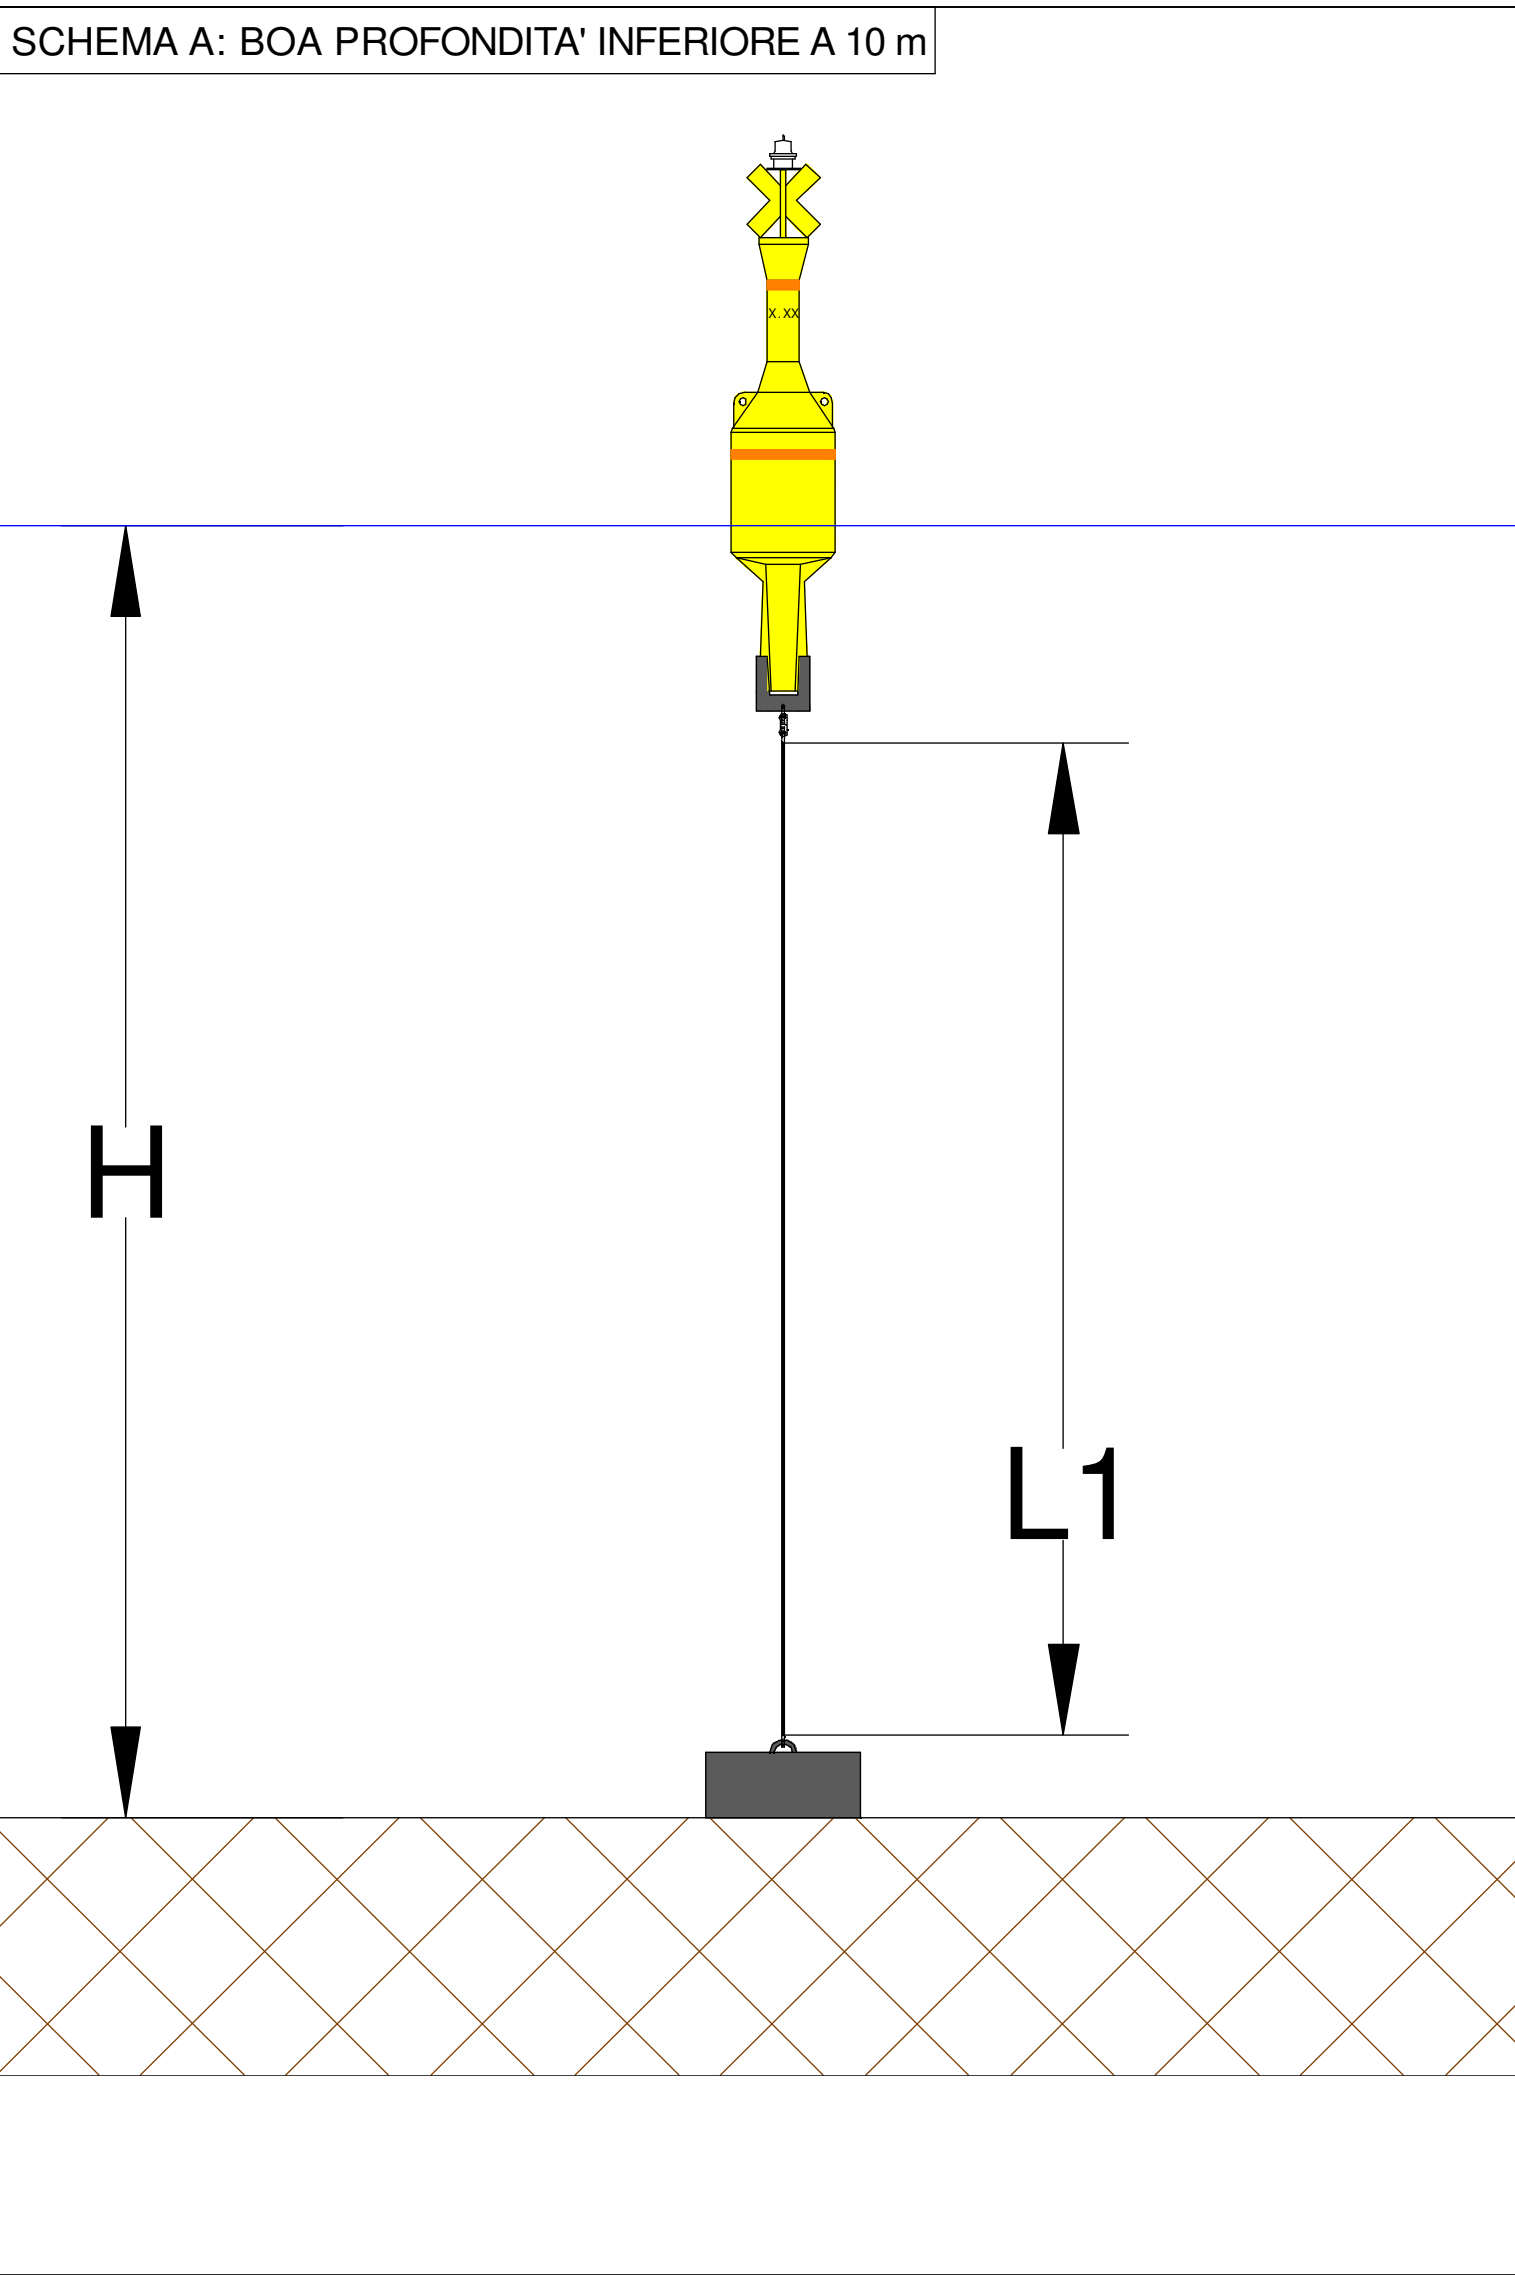


| Parco Marino Regionale: Baia di Soverato |             |          |    |    |      |     |
|------------------------------------------|-------------|----------|----|----|------|-----|
| NUMERO BOA                               | TIPO JUMPER | H (tot.) | H1 | H2 | L1   | L2  |
| 1.01                                     | 6           | 48       | 41 | 5  | 26.2 | 7.5 |
| 1.02                                     | 1           | 10       | 5  | 5  | 3.2  | 7.5 |
| 1.03                                     |             | 9        |    |    | 0.75 |     |
| 1.04                                     |             | 6        |    |    | 5.85 |     |


SCHEMA D'INSTALLAZIONE BOA DI MONITORAGGIO

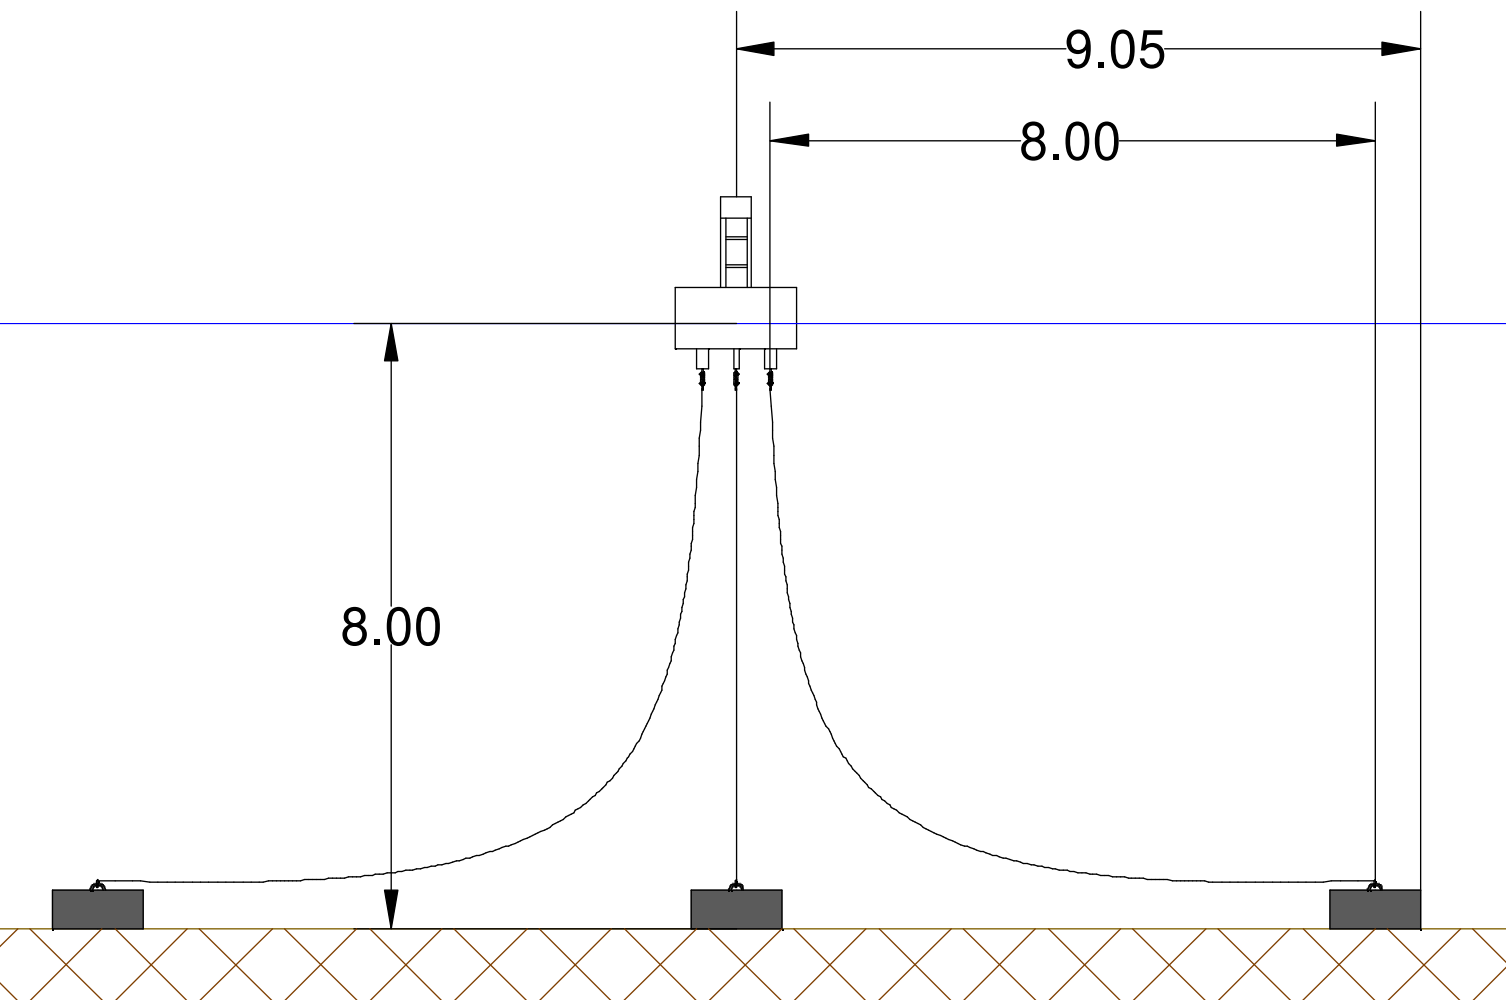

TIPOLOGIE DI JUMPER

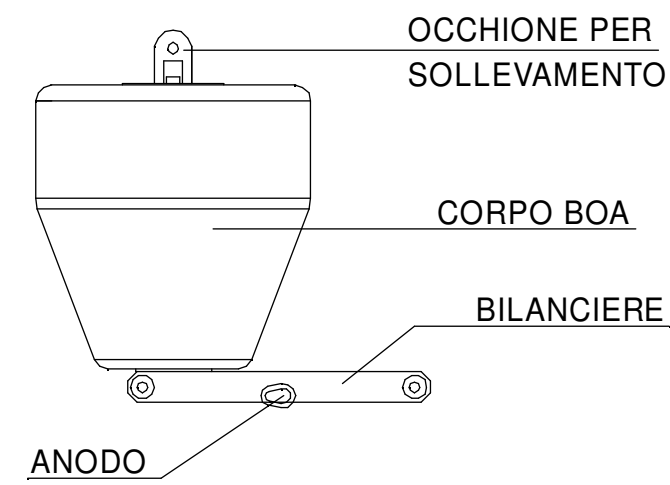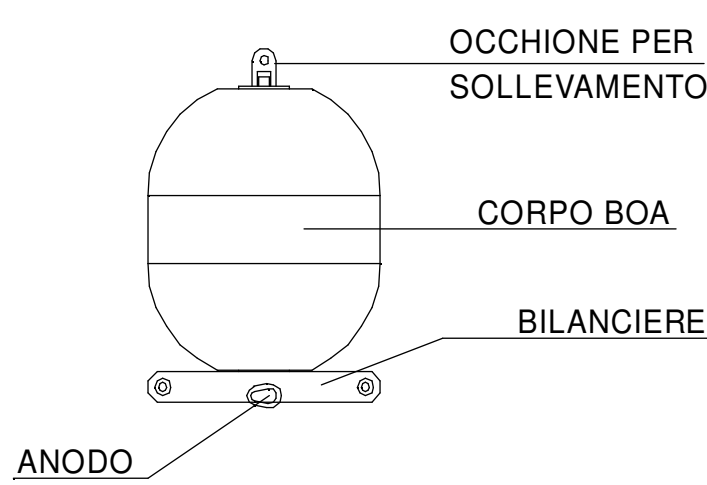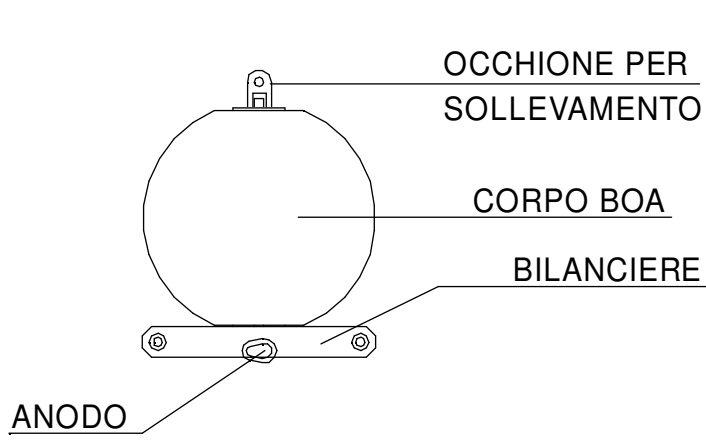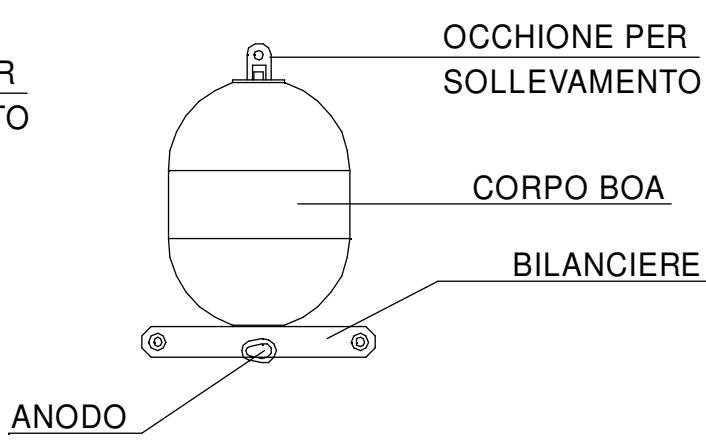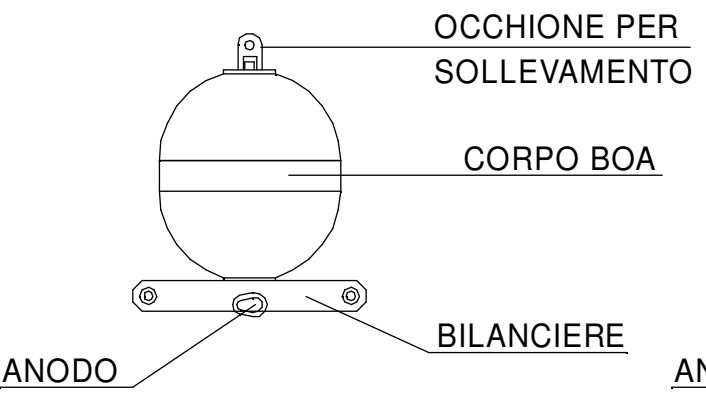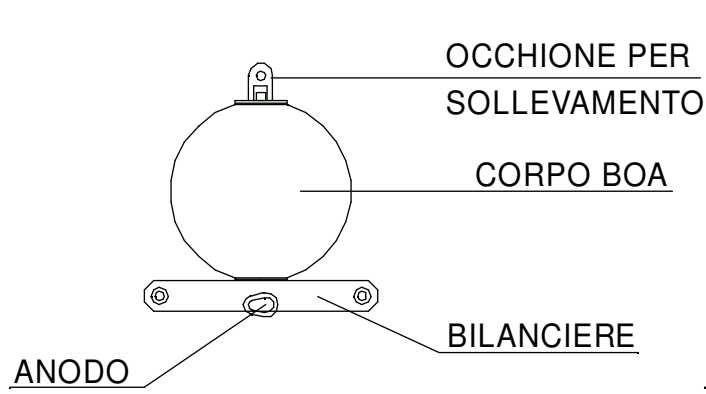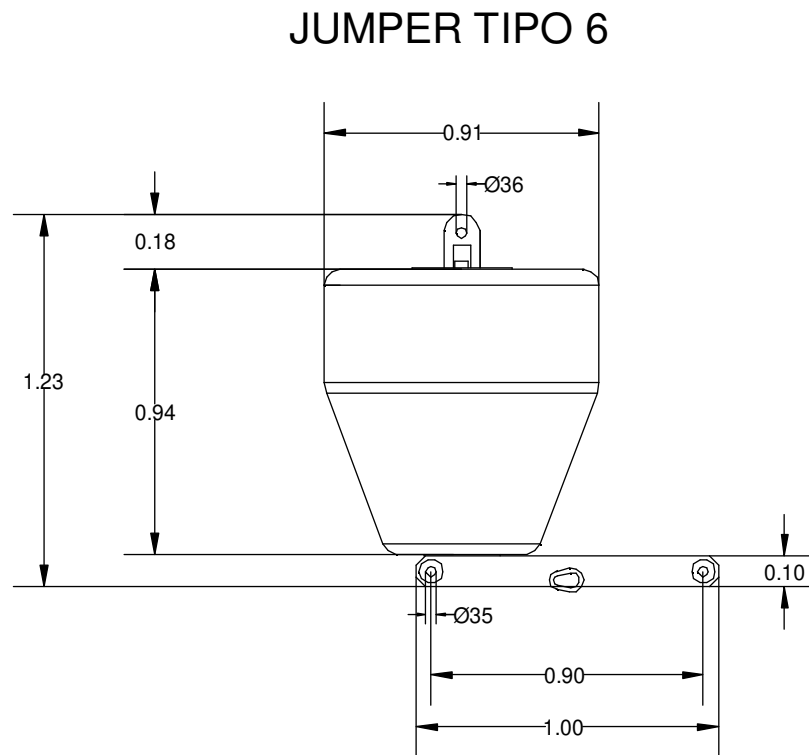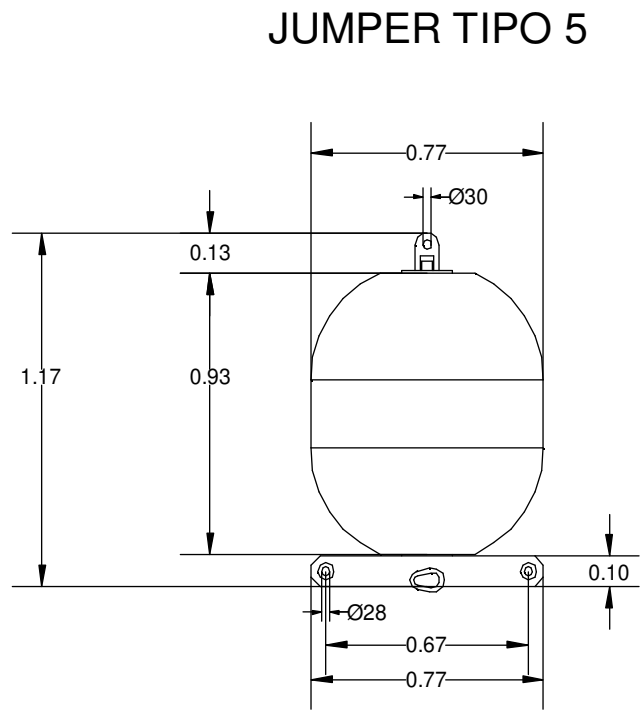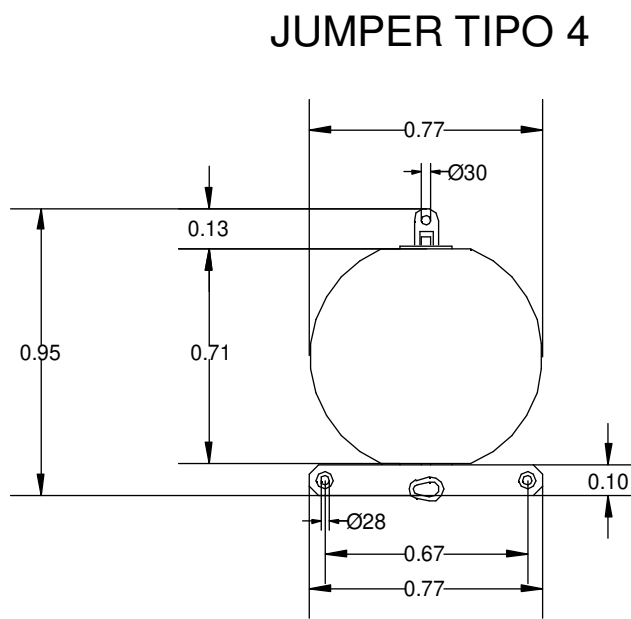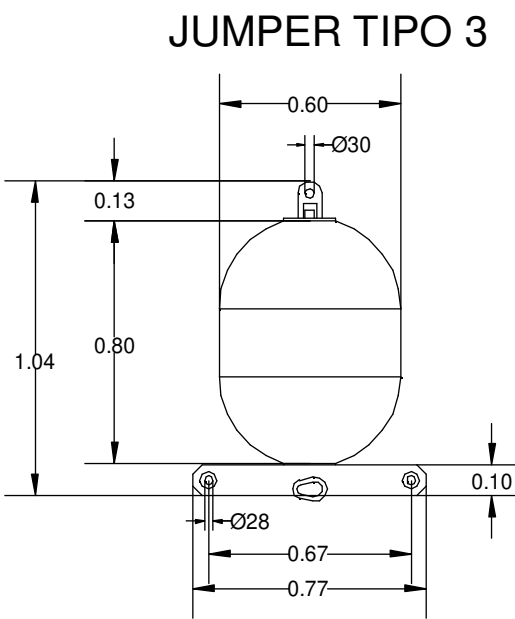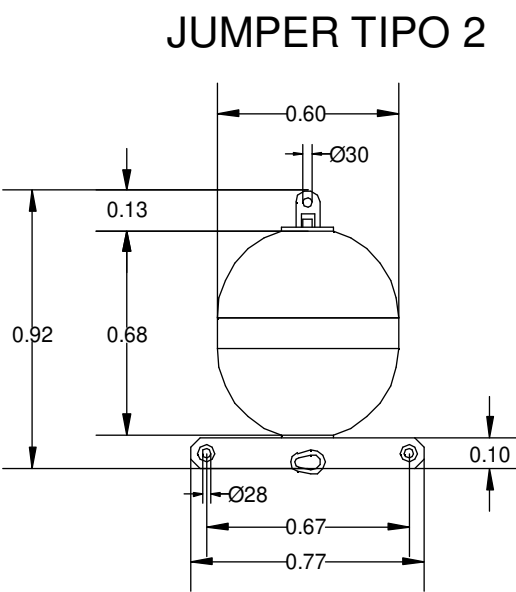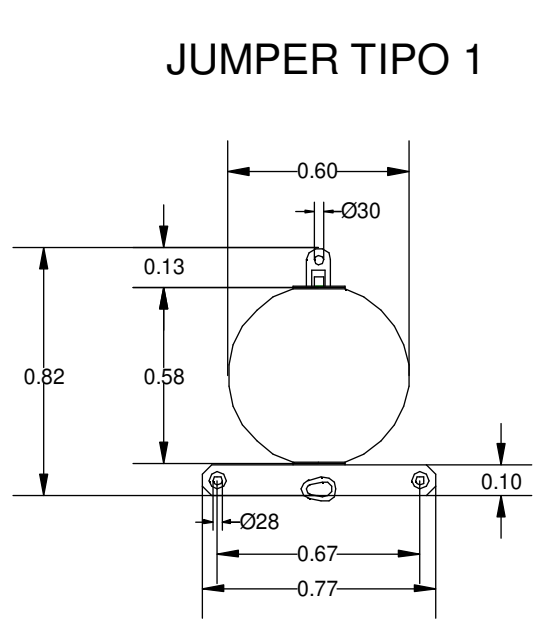


SCALA 1:25

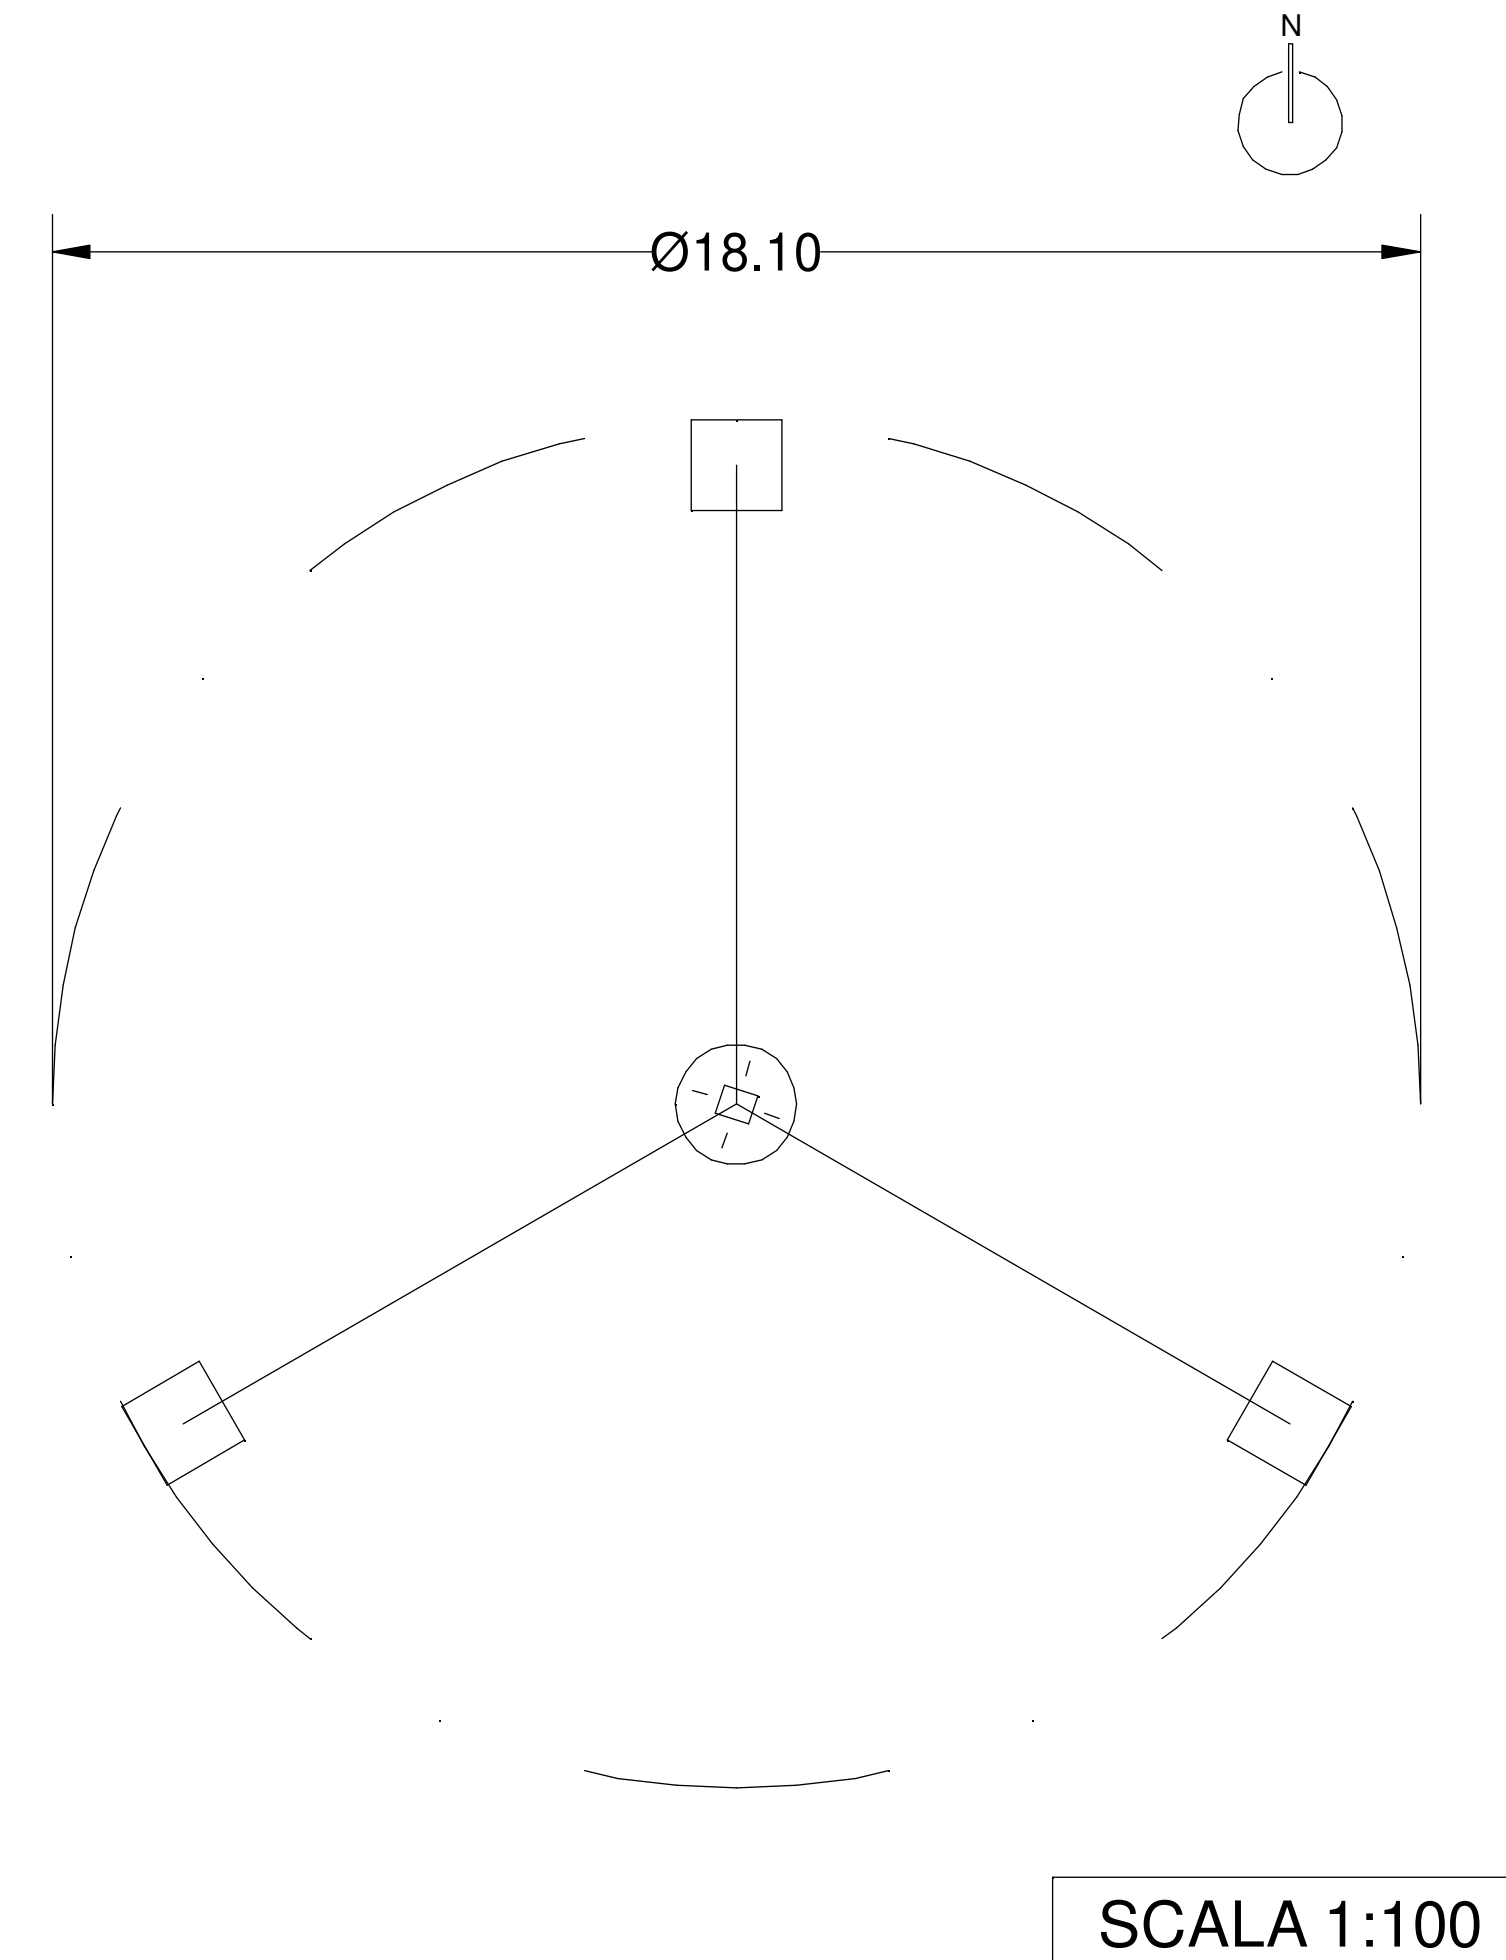


SCALA 1:100

CORPO MORTO

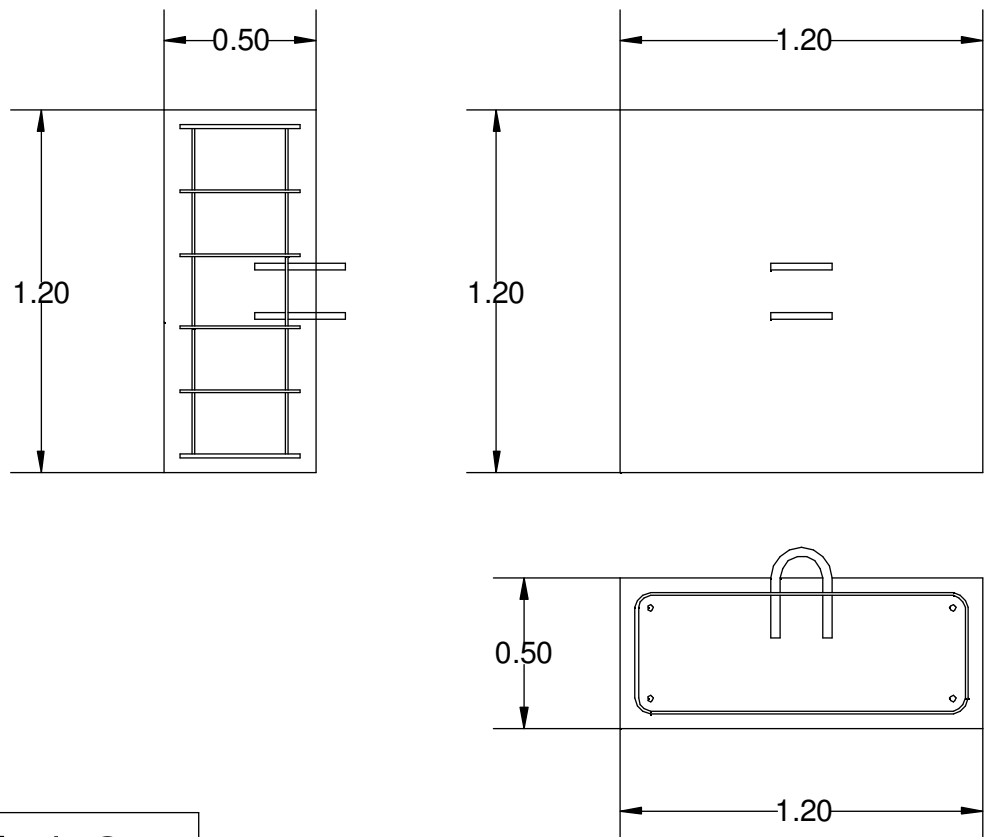


SCALA 1:25

TARGA FINANZIAMENTO ED ENTE PROPONENTE

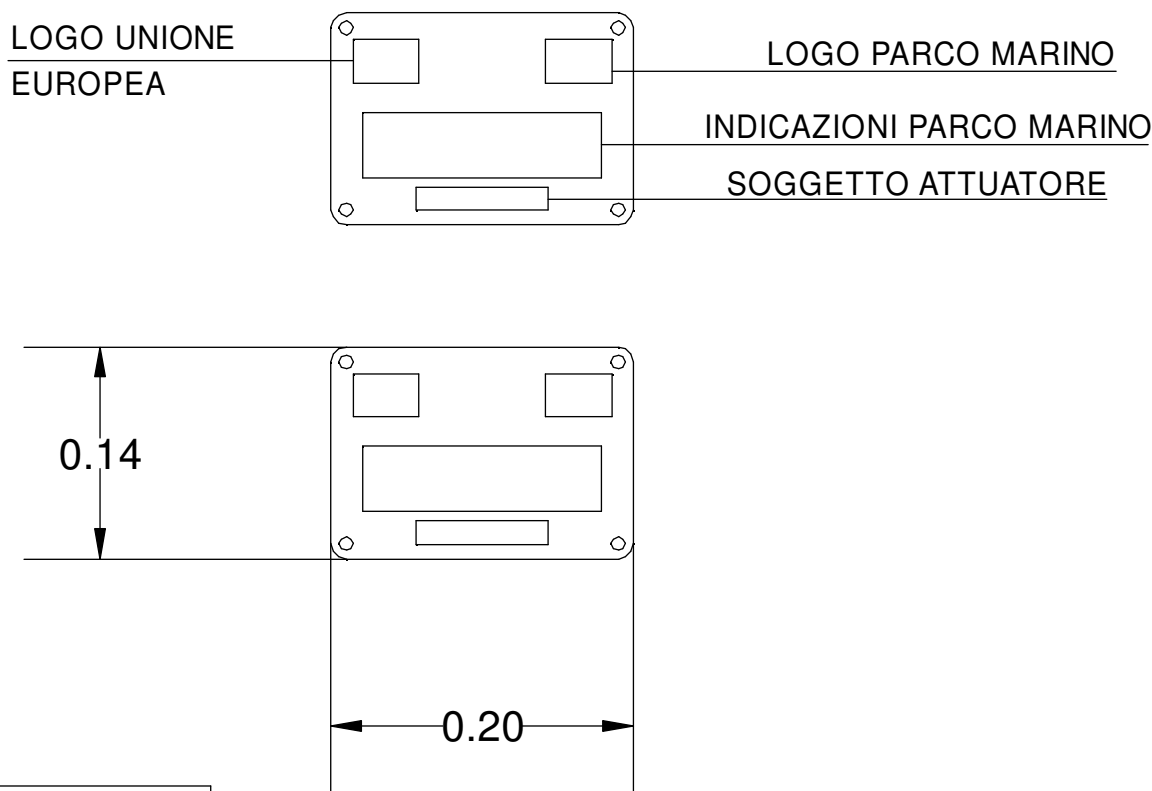


SCALA 1:5

SCHEMA ANCORAGGI

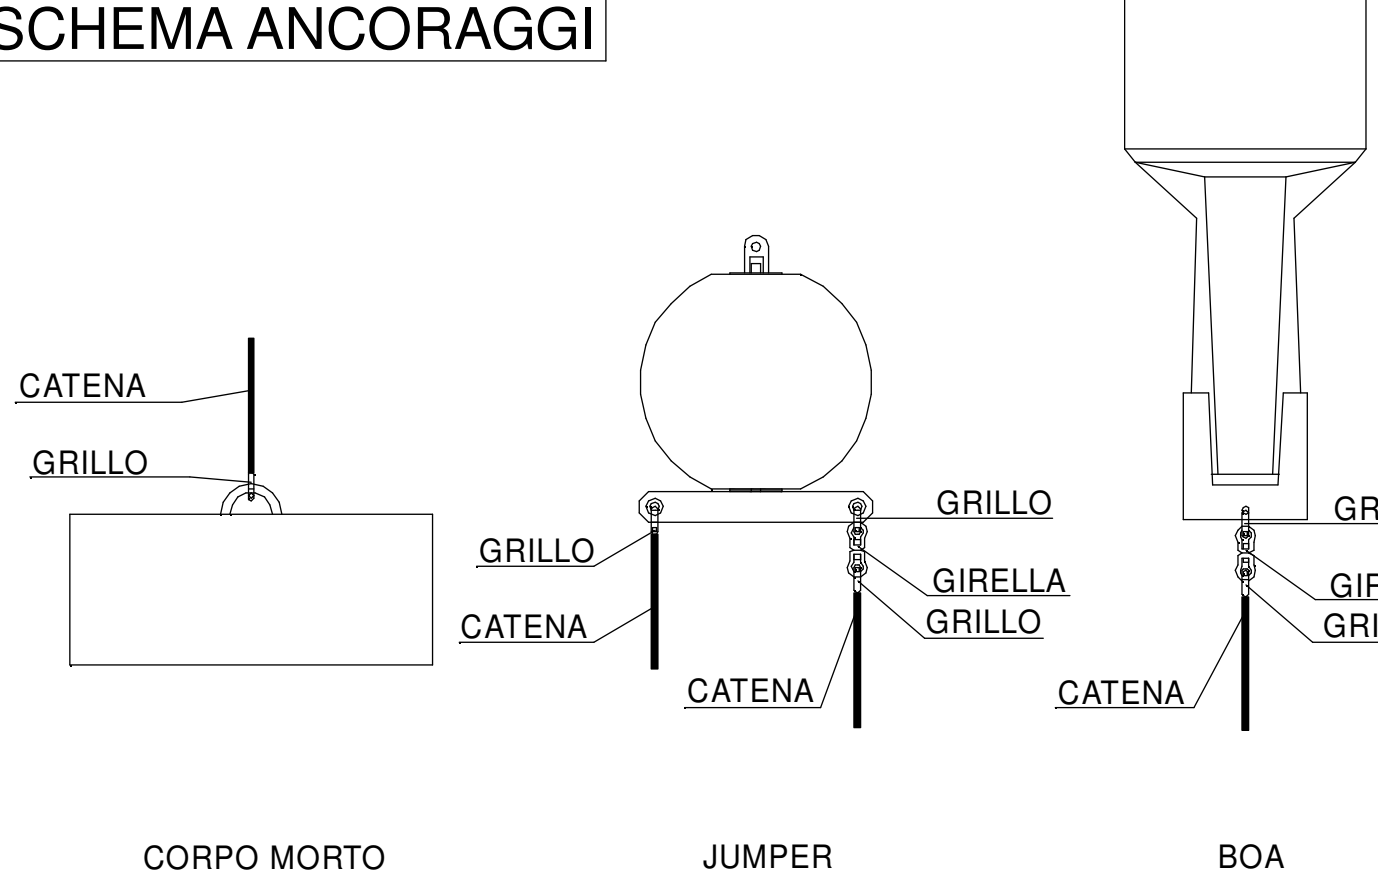


GIRELLA E GRILLO

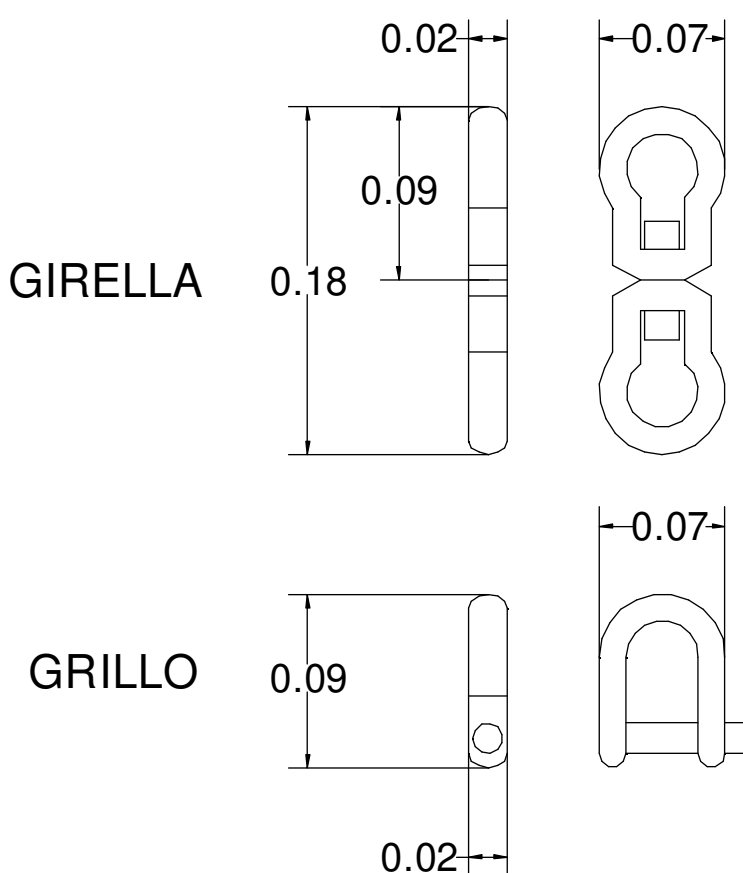

SCALA 1:4

SCHEMA BOA

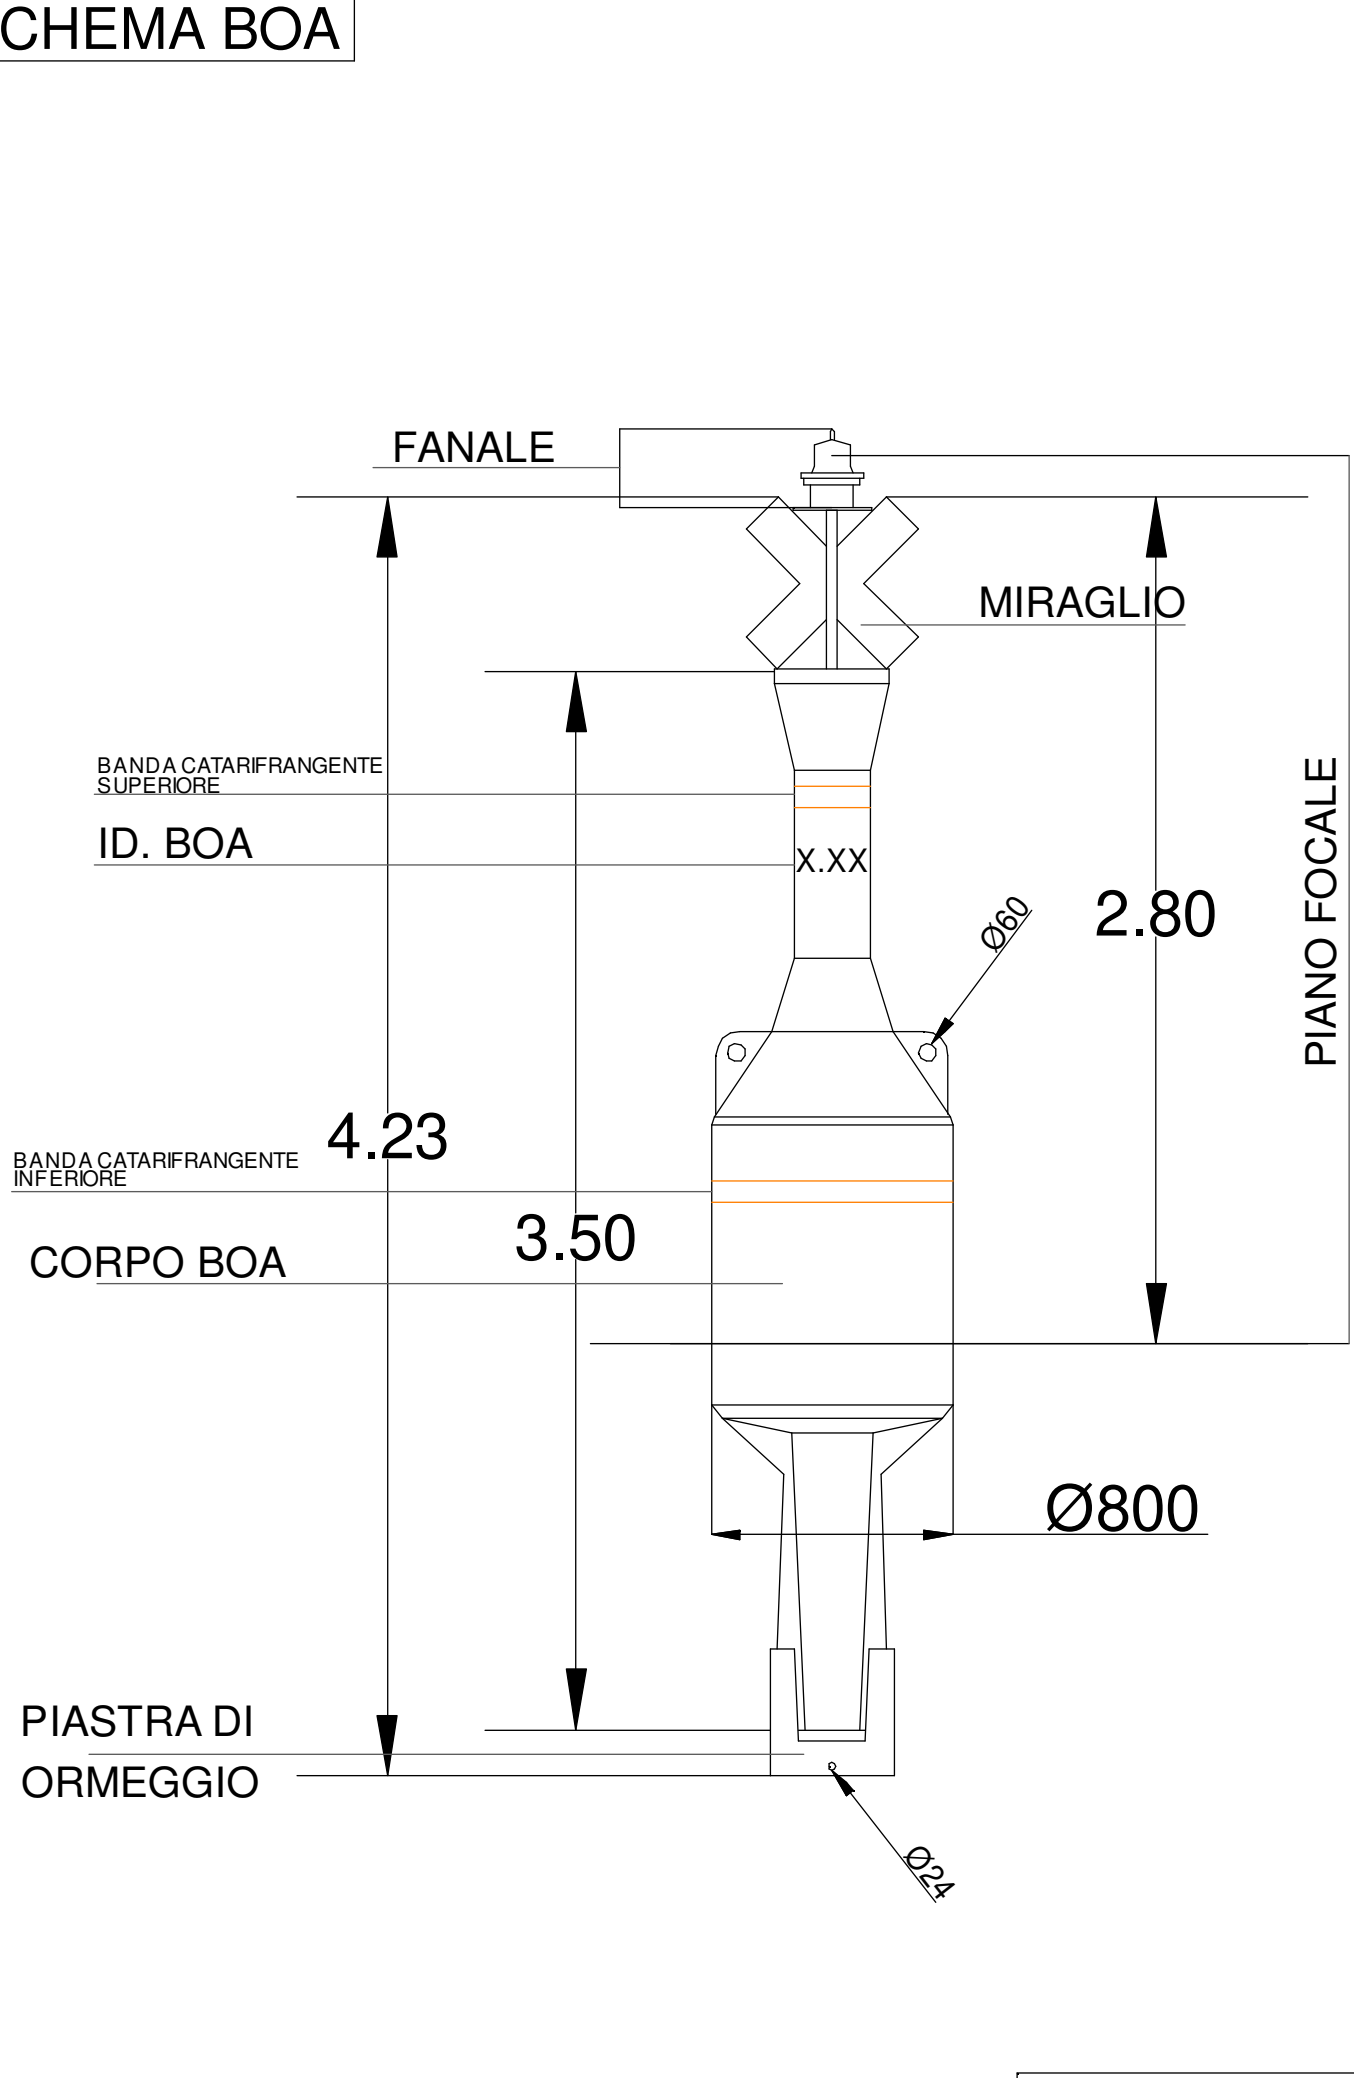

SCALA 1:25

REGIONE CALABRIA

Regione Calabria – Parchi Marini Calabria

Delimitazione dei siti del Parco Marino della Regione Calabria – Baia di Soverato

CIG - - CUP - 139J21014230006

PROGETTO DEFINITIVO – ESECUTIVO

AMBITO PROGETTO: A - PARTE GENERALE

ELABORATO N. A08\_E02

TITOLO: Schemi di installazione boe

IR.U.P. DOTT. TRECCOSI

REV DATA NOME FILE OGGETTO

1 - - - -

2 - - - -

DATA EMISSIONE SETTEMBRE 2022 REDAZIONE TRICOLI

SCALA

FILE

NOTE

VERIFICA APPROVAZIONE